

GRAD VALPOVO

Naziv prostornog plana:
**IZMJENE I DOPUNE DETALJNOG PLANA UREĐENJA
 POSLOVNO-STAMBENE ZONE U ULICI J.J. STROSSMAYERA
 U VALPOVU**
- PRIJEDLOG PLANA -

Naziv kartografskog prikaza:
**PROMETNA, ULIČNA I KOMUNALNA I INFRASTRUKTURNA MREŽA
 PROMETNA MREŽA I ELEKTRONIČKE KOMUNIKACIJE**

Broj kartografskog prikaza: 2.A. Mjerilo kartografskog prikaza: 1 : 1000

Odluka Gradskog vijeća Grada Valpova o izradi Izmjena i dopuna DPU-a poslovno-stambene zone u ulici J.J. Strossmayera u Valpovu, "Službeni glasnik" Grada Valpova, broj 08/18

Odluka Gradskog vijeća Grada Valpova o donošenju Izmjena i dopuna DPU-a poslovno-stambene zone u ulici J.J. Strossmayera u Valpovu, "Službeni glasnik" Grada Valpova, broj ..19

Javna rasprava objavljena je: 2019. godine

Javni uvid održan: od do 2019. godine

Pečat tijela odgovornog za provođenje javne rasprave:

Odgovorna osoba za provođenje javne rasprave:

M.P.

Đuro Glavaš, dipl.iur.

Pravna osoba koja je izradila plan:



CPA CENTAR ZA PROSTORNO UREĐENJE I ARHITEKTURU d.o.o.

Pečat pravne osobe koja je izradila plan:

Odgovorna osoba:

M.P.

Tomislav Dolečki, dipl.ing.arh.

Pečat odgovorne voditeljice izrade Nacrta prijedloga Izmjena i dopuna DPU-a poslovno-stambene zone u ulici J.J. Strossmayerau Valpovu:

Odgovorna voditeljica izrade Nacrta prijedloga Izmjena i dopuna DPU-a poslovno-stambene zone u ulici J.J. Strossmayerau Valpovu:

M.P.

Neda Kaminski - Kirš, dipl.ing.arh.
 ovlaštena arhitektica urbanistica

Stručni tim u izradi plana:

1. Tomislav Dolečki, dipl.ing.arh.
2. Neda Kaminski - Kirš, dipl.ing.arh.
3. mr. sc. Zrinka Tadić, dipl.ing.arh.
4. Dora Dolečki Glasinović, dipl.ing.arh.

Suradnja u izradi plana:

1. Igor Grubišić, dipl.ing.građ.
2. Barbara Vajdić, dipl.oecc.
3. Josip Štefčić, dipl.iur.

Pečat Gradskog vijeća Grada Valpova:

Predsjednik Gradskog vijeća Grada Valpova:

M.P.


Dejan Pisačić, prof.

Istovjetnost ovog prostornog plana s izvornikom ovjerava:

Pečat nadležnog tijela:

M.P.

(ime, prezime, potpis)

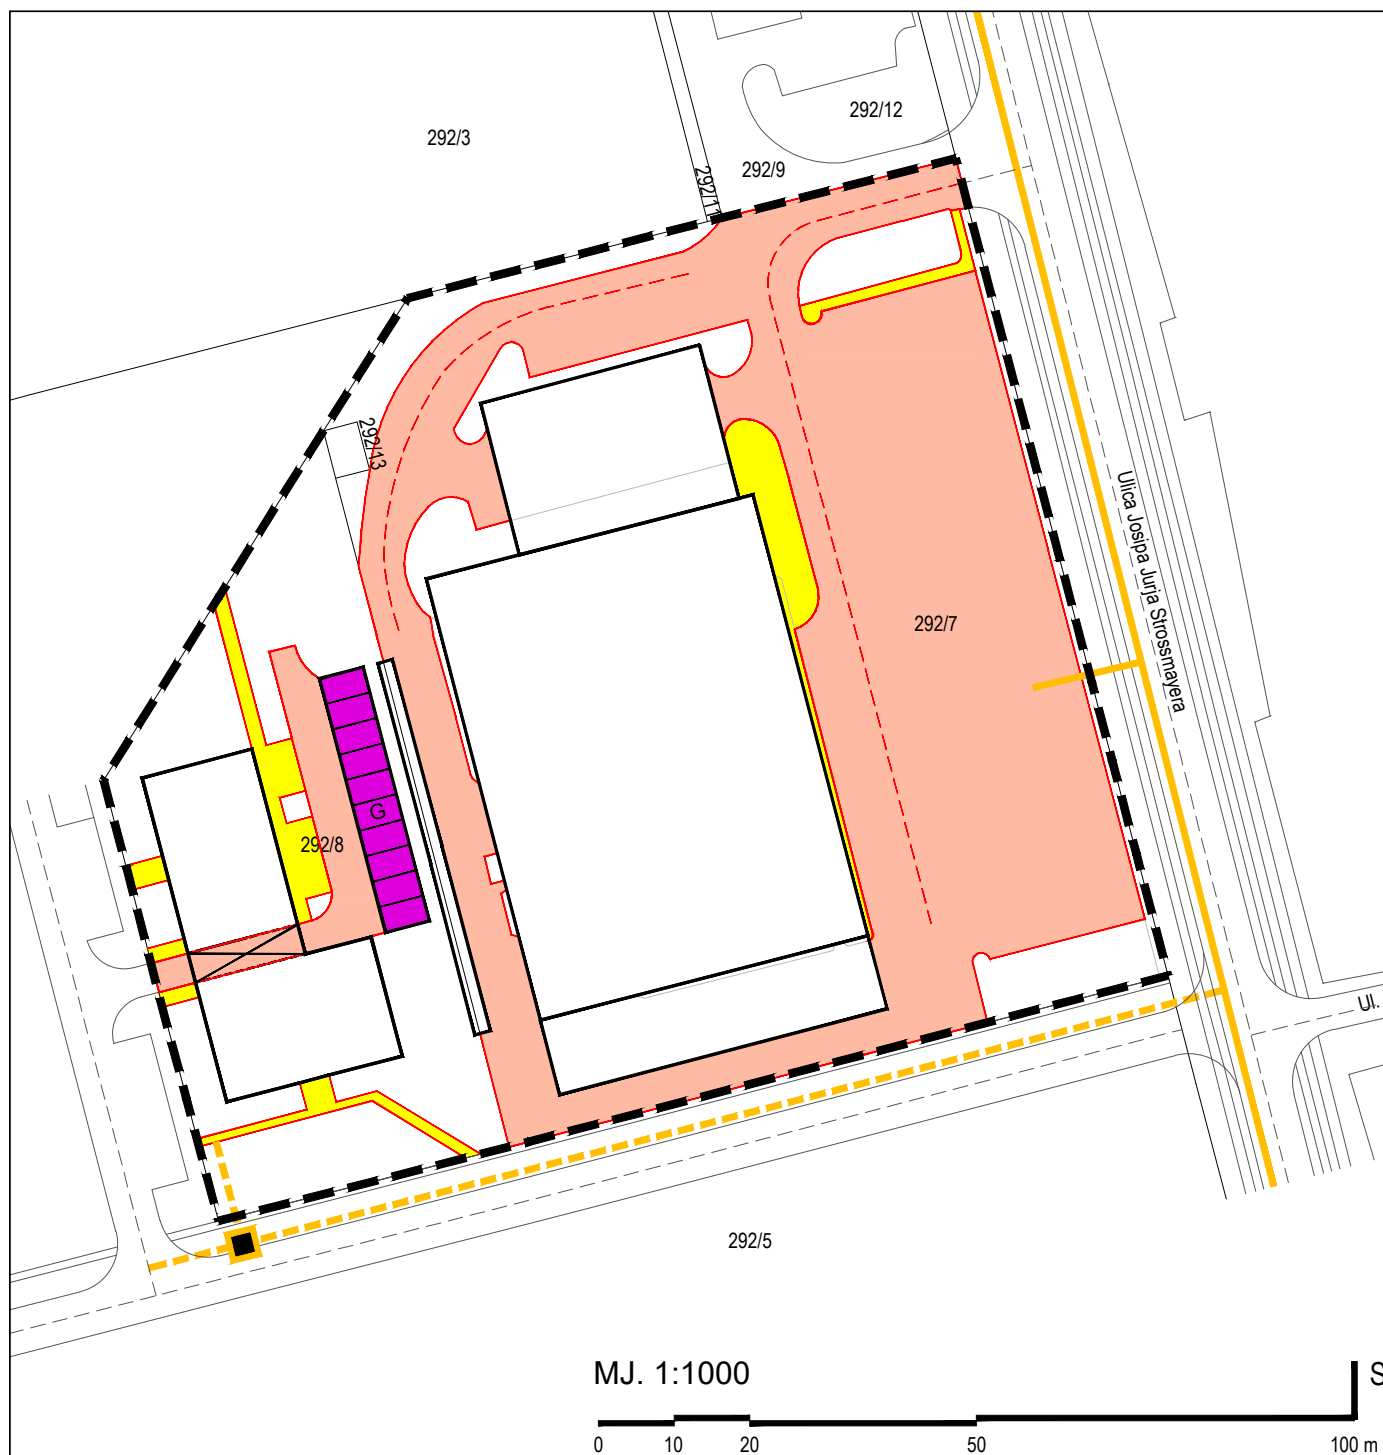

GRANICA

OBUHVAT DPU-a

postojeće planirano

PROMET

PROMETNA POVRŠINA

PJEŠAČKE POVRŠINE

GARAŽE

ELEKTRONIČKE KOMUNIKACIJE

DISTRIBUTIVNA TK KANALIZACIJA

TIPSKI HT ZDENAC