

# GRAD VALPOVO

Naziv prostornog plana:  
**IZMJENE I DOPUNE DETALJNOG PLANA UREĐENJA  
 POSLOVNO-STAMBENE ZONE U ULICI J.J. STROSSMAYERA  
 U VALPOVU**  
**- PRIJEDLOG PLANA -**

Naziv kartografskog prikaza:  
**UVJETI KORIŠTENJA, UREĐENJA I ZAŠTITE PROSTORA**

Broj kartografskog prikaza:	3.	Mjerilo kartografskog prikaza:	1 : 1000
Odluka Gradskog vijeća Grada Valpova o izradi Izmjena i dopuna DPU-a poslovno-stambene zone u ulici J.J. Strossmayera u Valpovu, "Službeni glasnik" Grada Valpova, broj 08/18		Odluka Gradskog vijeća Grada Valpova o donošenju Izmjena i dopuna DPU-a poslovno-stambene zone u ulici J.J. Strossmayera u Valpovu, "Službeni glasnik" Grada Valpova, broj ..19	

Javna rasprava objavljena je: .....	2019. godine	Javni uvid održan: od .....	do .....	2019. godine
-------------------------------------	--------------	-----------------------------	----------	--------------

Pečat tijela odgovornog za provođenje javne rasprave:	M.P.	Odgovorna osoba za provođenje javne rasprave:	..... Đuro Glavaš, dipl.iur.
---	------	---	---------------------------------



Pravna osoba koja je izradila plan:

**CPA CENTAR ZA PROSTORNO UREĐENJE I ARHITEKTURU d.o.o.**


Pečat pravne osobe koja je izradila plan:	M.P.	Odgovorna osoba:	..... Tomislav Dolečki, dipl.ing.arh.
---	------	------------------	--

Pečat odgovorne voditeljice izrade Nacrta prijedloga Izmjena i dopuna DPU-a poslovno-stambene zone u ulici J.J. Strossmayerau Valpovu:	M.P.	Odgovorna voditeljica izrade Nacrta prijedloga Izmjena i dopuna DPU-a poslovno-stambene zone u ulici J.J. Strossmayerau Valpovu:	..... Neda Kaminski - Kirš, dipl.ing.arh. ovlaštena arhitektica urbanistica
--	------	--	---

Stručni tim u izradi plana:	Suradnja u izradi plana:
1. Tomislav Dolečki, dipl.ing.arh.	1. Igor Grubišić, dipl.ing.građ.
2. Neda Kaminski - Kirš, dipl.ing.arh.	2. Barbara Vajdić, dipl.oecc.
3. mr. sc. Zrinka Tadić, dipl.ing.arh.	3. Josip Štefčić, dipl.iur.
4. Dora Dolečki Glasinović, dipl.ing.arh.	

Pečat Gradskog vijeća Grada Valpova:	M.P.	Predsjednik Gradskog vijeća Grada Valpova:	..... Dejan Pisačić, prof.
--------------------------------------	------	--	-------------------------------

Istovjetnost ovog prostornog plana s izvornikom ovjerava:	M.P.	Pečat nadležnog tijela:	M.P.
..... (ime, prezime, potpis)			

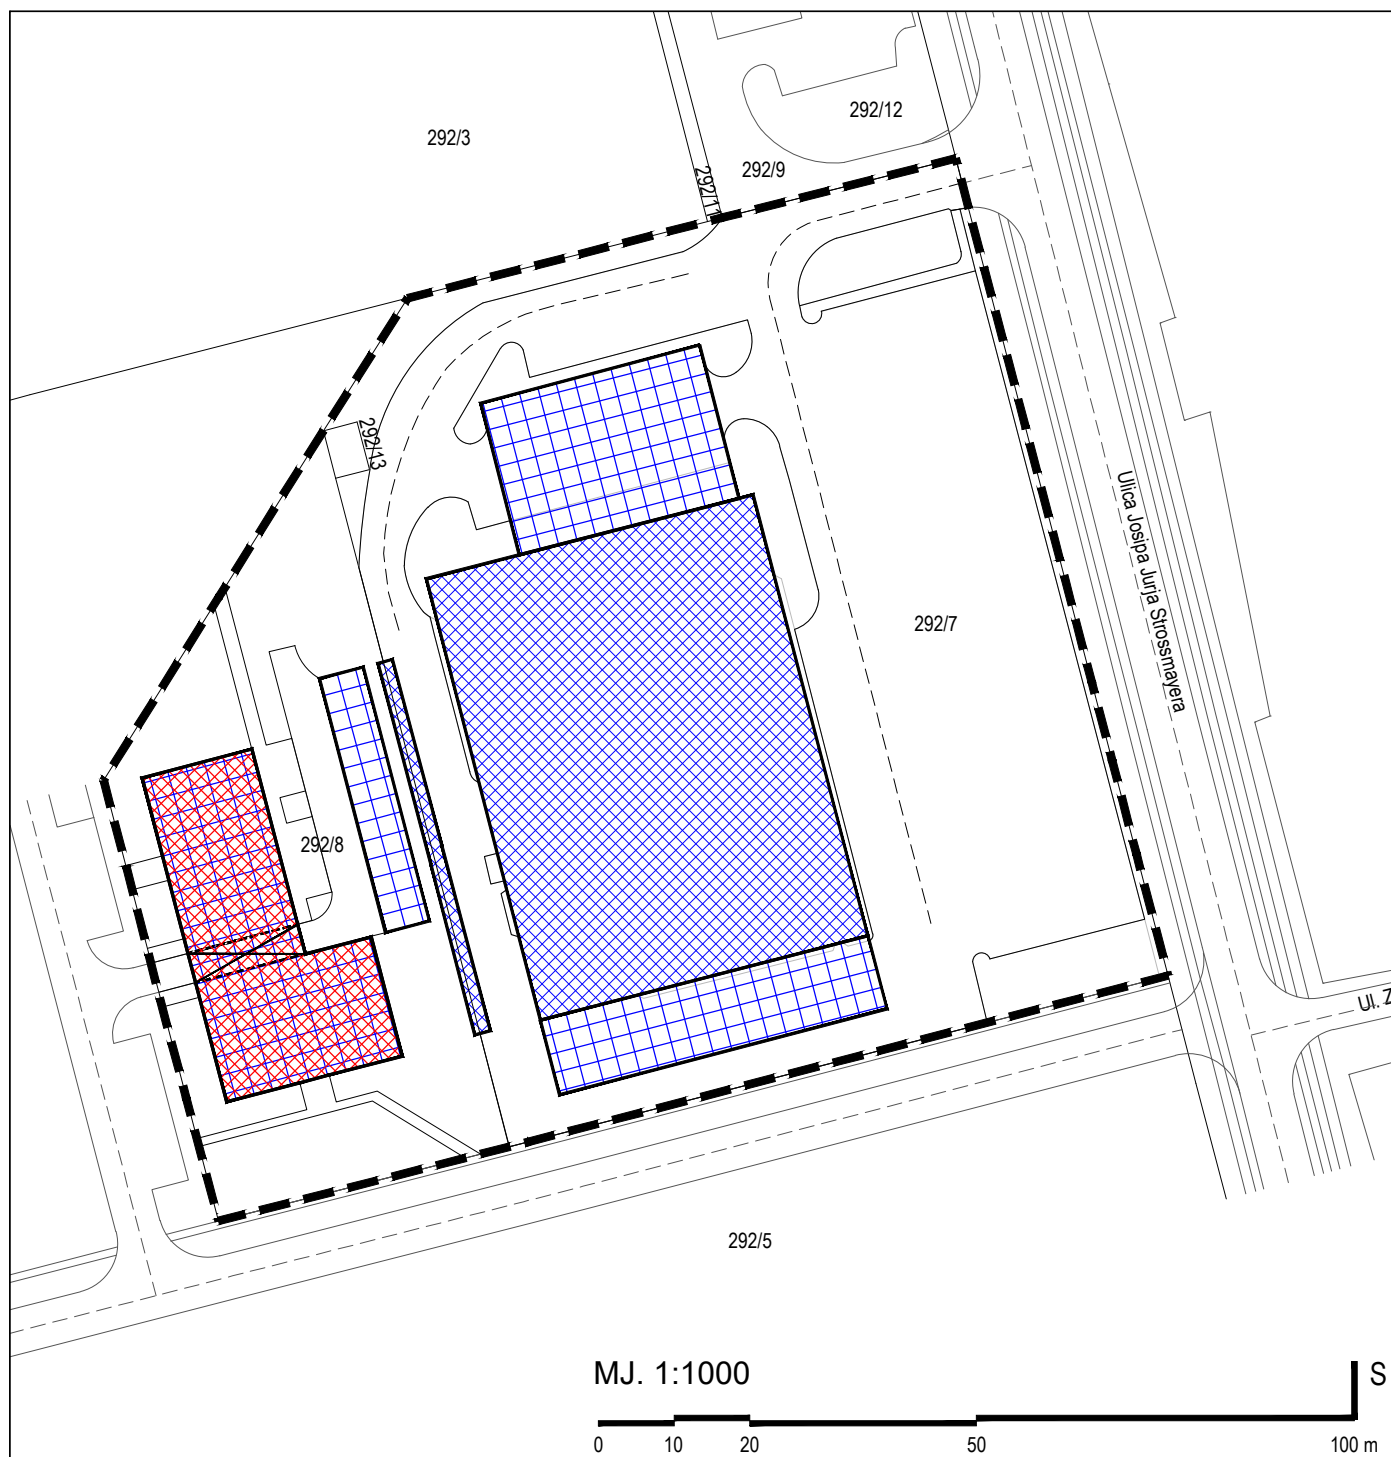

## GRANICA

OBUHVAT DPU-a

## OBLICI KORIŠTENJA

NOVA GRADNJA

REKONSTRUKCIJA (PROMJENA KORIŠTENJA RADI POBOLJŠANJA FUNKCIONALNOSTI)

## NAČIN GRADNJE

MJEŠOVITA GRADNJA