

GRAD VALPOVO

Naziv prostornog plana:
**IZMJENE I DOPUNE DETALJNOG PLANA UREĐENJA
 POSLOVNO-STAMBENE ZONE U ULICI J.J. STROSSMAYERA
 U VALPOVU**
- PRIJEDLOG PLANA -

Naziv kartografskog prikaza:
UVJETI GRADNJE

Broj kartografskog prikaza: 4.	Mjerilo kartografskog prikaza: 1 : 1000
Odluka Gradskog vijeća Grada Valpova o izradi Izmjena i dopuna DPU-a poslovno-stambene zone u ulici J.J. Strossmayera u Valpovu, "Službeni glasnik" Grada Valpova, broj 08/18	Odluka Gradskog vijeća Grada Valpova o donošenju Izmjena i dopuna DPU-a poslovno-stambene zone u ulici J.J. Strossmayera u Valpovu, "Službeni glasnik" Grada Valpova, broj ..19

Javna rasprava objavljena je: 2019. godine

Javni uvid održan: od do 2019. godine

Pečat tijela odgovornog za provođenje javne rasprave:

Odgovorna osoba za provođenje javne rasprave:

M.P.

.....
 Đuro Glavaš, dipl.iur.

Pravna osoba koja je izradila plan:



CPA CENTAR ZA PROSTORNO UREĐENJE I ARHITEKTURU d.o.o.

Pečat pravne osobe koja je izradila plan:

Odgovorna osoba:

M.P.

.....
 Tomislav Dolečki, dipl.ing.arh.

Pečat odgovorne voditeljice izrade Nacrta prijedloga Izmjena i dopuna DPU-a poslovno-stambene zone u ulici J.J. Strossmayerau Valpovu:

Odgovorna voditeljica izrade Nacrta prijedloga Izmjena i dopuna DPU-a poslovno-stambene zone u ulici J.J. Strossmayerau Valpovu:

M.P.

.....
 Neda Kaminski - Kirš, dipl.ing.arh.
 ovlaštena arhitektica urbanistica

Stručni tim u izradi plana:

1. Tomislav Dolečki, dipl.ing.arh.
2. Neda Kaminski - Kirš, dipl.ing.arh.
3. mr. sc. Zrinka Tadić, dipl.ing.arh.
4. Dora Dolečki Glasinović, dipl.ing.arh.

Suradnja u izradi plana:

1. Igor Grubišić, dipl.ing.građ.
2. Barbara Vajdić, dipl.oecc.
3. Josip Štefčić, dipl.iur.

Pečat Gradskog vijeća Grada Valpova:

Predsjednik Gradskog vijeća Grada Valpova:

M.P.


.....
 Dejan Pisačić, prof.

Istovjetnost ovog prostornog plana s izvornikom ovjerava:

Pečat nadležnog tijela:

M.P.

.....
 (ime, prezime, potpis)

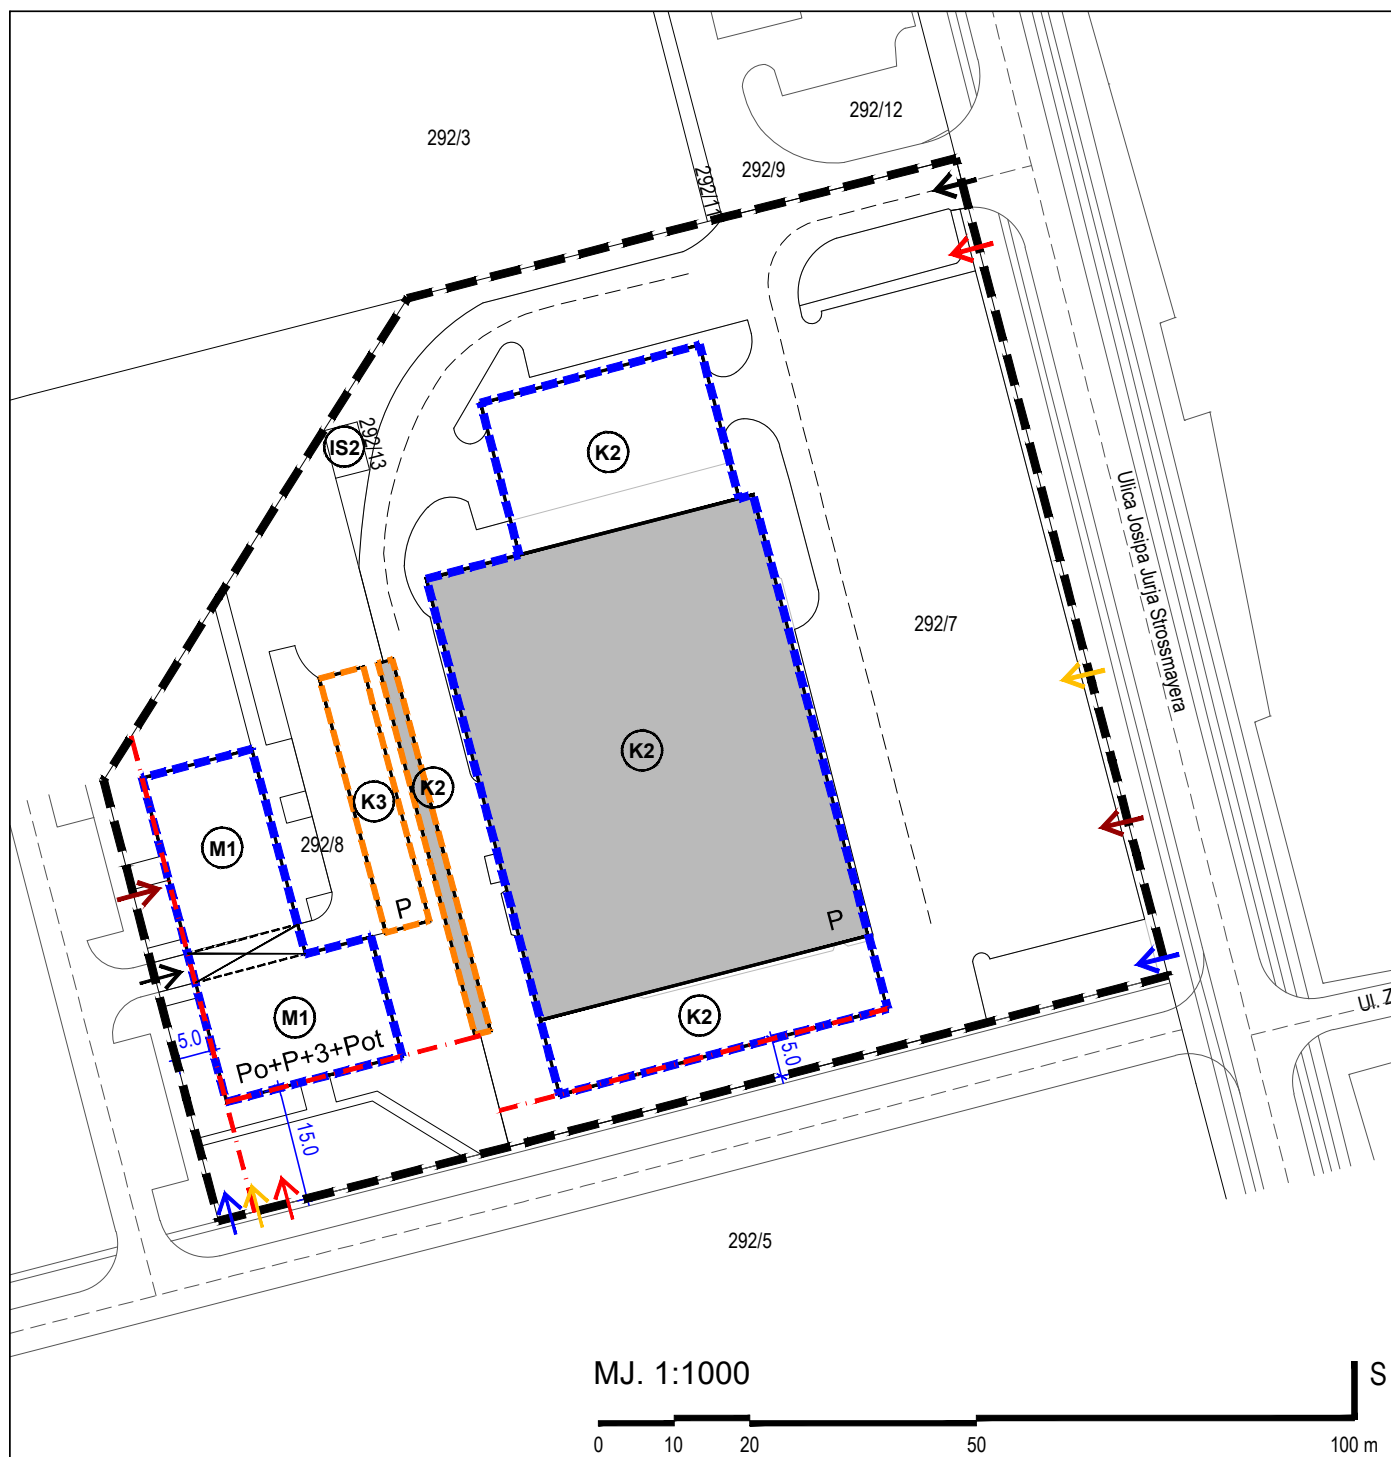

GRANICA

OBUHVAT DPU-a

UVJETI GRADNJE

POSTOJEĆA GRANICA GRAĐEVNE ČESTICE

NAMJENA GRAĐEVINE
 M1 - mješovita - pretežito stambena
 K2 - poslovna - pretežito trgovačka
 K3 - poslovna - komunalno servisna
 IS2 - infrastrukturna - trafostanica

SMJEŠTAJ GRAĐEVINE NA GRAĐEVNOJ ČESTICI

POSTOJEĆA GRAĐEVINA

GRANICA GRADIVOG DIJELA ČESTICE
 OSNOVNA GRAĐEVINA

GRANICA GRADIVOG DIJELA ČESTICE
 OSTALE GRAĐEVINE (garaže, pomoćne građevine)

OBVEZNI GRAĐEVNI PRAVAC I
 UDALJENOST OD GRANICE GRAĐEVNE
 ČESTICE
 KATNOST GRAĐEVINE

NAČIN PRIKLJUČENJA NA PROMETNU I KOMUNALNU INFRASTRUKTURU

PROMETNA POVRŠINA

ELEKTROOPSKRBA

ELEKTRONIČKA KOMUNIKACIJSKA MREŽA

VODOOPSKRBA

SUSTAV ODVODNJE OTPADNIH VODA