
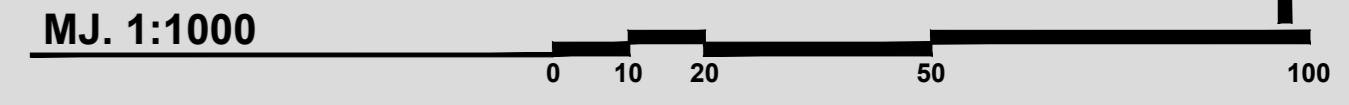


I. IZMJENE I DOPUNE DETALJNOG PLANA UREĐENJA STAMBENOG NASELJA "OKRUGLJAČA"

2. PROMETNA, ELEKTRONIČKA KOMUNIKACIJSKA I KOMUNALNA INFRASTRUKTURNA MREŽA 2.A. PROMETNA MREŽA

TUMAČ ZNAKOVA	
	GRANICE
	GRANICA OBUHVATA DPU-a
	PROMET
	OS CESTE
	RUBNJAK KOLNIKA
	PARKIRALIŠTE
	BROJ PARKIRALIŠNIH MJESTA
	ZELENE POVRŠINE
	PJEŠAČKE POVRŠINE
	OZNAKA KARAKTERISTIČNOG PRESJEKA PROMETNICE

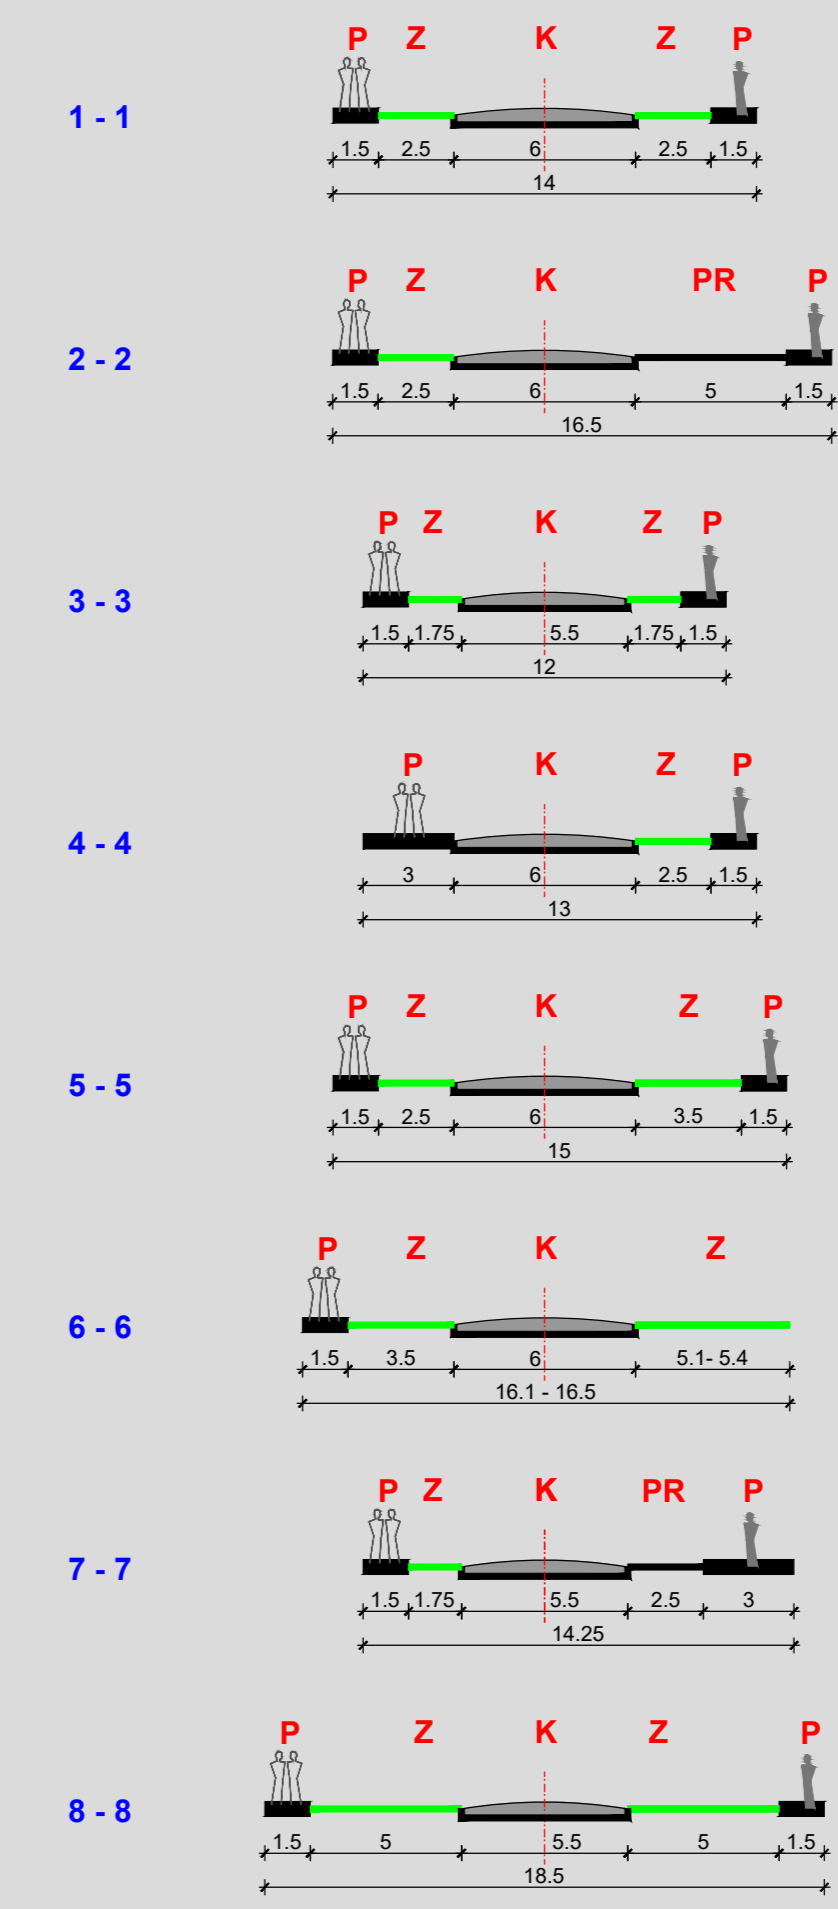

GRAD VALPOVO	
Naziv prostornog plana: I. IZMJENE I DOPUNE DETALJNOG PLANA UREĐENJA STAMBENOG NASELJA "OKRUGLJAČA" - PRIJEDLOG PLANA -	
Naziv kartografskog prikaza: PROMETNA, ELEKTRONIČKA KOMUNIKACIJSKA I KOMUNALNA INFRASTRUKTURNA MREŽA PROMETNA MREŽA	
Broj kartografskog prikaza: 2.A.	Mjerilo kartografskog prikaza: 1 : 1000
Odluka Gradskog vijeća Grada Valpova o izradi I. izmjena i dopuna DPU-a stambenog naselja "Okrugljača": "Službeni glasnik" Grada Valpova, broj 03/18	Odluka Gradskog vijeća Grada Valpova o donošenju I. izmjena i dopuna DPU-a stambenog naselja "Okrugljača": "Službeni glasnik" Grada Valpova, broj 19
Javna rasprava objavljena je: 2018. godine	Javni uvid održan: od 2018. godine do 2018. godine
Pečat tijela odgovornog za provođenje javne rasprave: M.P.	Odgovorna osoba za provođenje javne rasprave: Duro Glavaš, dipl.inj.
Pravna osoba koja je izradila plan: CPA CENTAR ZA PROSTORNO UREĐENJE I ARHITEKTURU d.o.o.	
Pečat pravne osobe koja je izradila plan: M.P.	Odgovorna osoba: Tomislav Dolečki, dipl.ing.arh.
Pečat odgovorne voditeljice izrade plana: M.P.	Odgovorna voditeljica izrade Nacrta prijedloga I. izmjena i dopuna DPU-a stambenog naselja "Okrugljača": mr.sc. Zrinka Tadić, dipl.ing.arh. ovlaštena arhitektica urbanistica
Stručni tim u izradi plana: 1. Neda Kaminski - Kirš, dipl.ing.arh. 2. Tomislav Dolečki, dipl.ing.arh. 3. mr.sc. Zrinka Tadić, dipl.ing.arh. 4. Dora Dolečki Glasinović, dipl.ing.arh.	
Suradnja u izradi plana: 1. Igor Grubišić, dipl.ing.grad. 2. Barbara Vajdic, dipl.oec. 3. Josip Stefić, dipl.inj.	
Pečat Gradskog vijeća Grada Valpova: M.P.	Predsjednik Gradskog vijeća Grada Valpova: Dejan Pisičić, prof.
Istovjetnost ovog prostornog plana s izvornikom ovjerava: (ime, prezime, potpis)	Pečat nadležnog tijela: M.P.