


1.9. Kulturni centar Matija Petar Katančić

Lokacija: Trg kralja Tomislava 2, Valpovo
k.č.br. 2577, k.o. Valpovo

Katnost: Podrum + Prizemlje + 1. Kat + Potkrovlje

Neto površina zgrade:


DIO ZGRADE	NETO POVRŠINA (m ²)
Podrum	258,39
Prizemlje	594,88
1. kat	540,28
Potkrovlje	254,90
<u>UKUPNO</u>	<u>1.648,45</u>

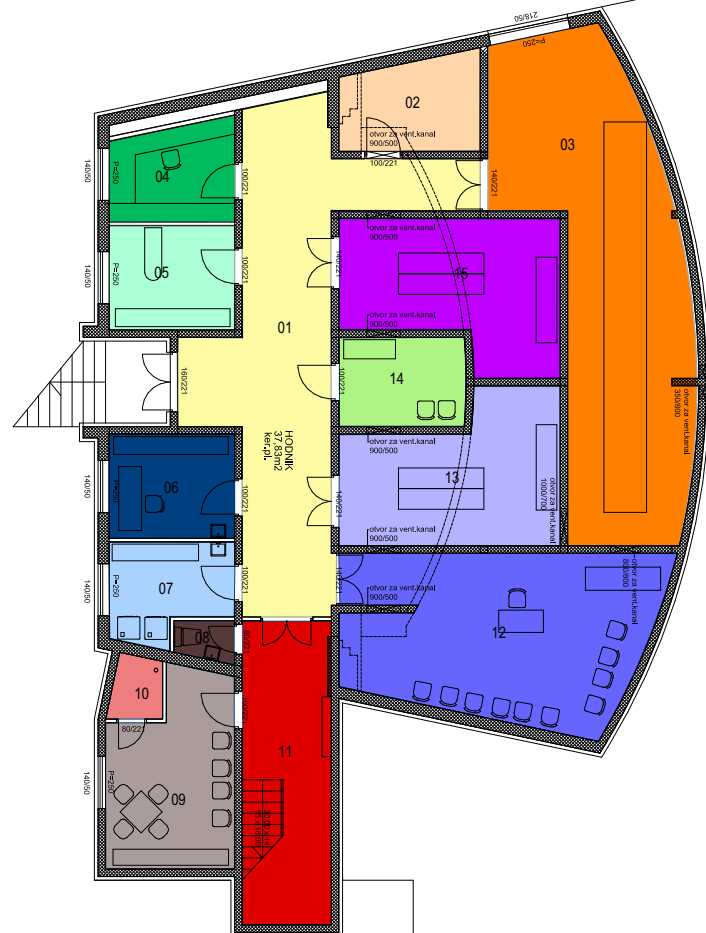

ISKAZ NETO KORISNIH POVRŠINA - PODRUM

OZNAKA	PROSTORIJA	POVRŠINA (m ²)
01	Hodnik	37,83
02	Ostava	9,08
03	Klima	50,62
04	Majstor	8,50
05	Peglanje	9,43
06	Čistačice	9,43
07	Praonica	8,02
08	Wc	1,66
09	Svlačionica	16,28
10	Tuš	2,26
11	Stubište	19,45
12	Probe	35,83
13	Spremište 1	20,92
14	Inspicijent	8,16
15	Spremište 2	20,92
		258,39 m²


INVESTITOR: Grad Valpovo Matije Gupca 32, Valpovo	IZRADIO:  ARCADIS ARCADIS d.o.o. za projektiranje i nadzor u graditeljstvu Tina Ujevića 35, Belišće
VRSTA PROJEKTA: Elaborat - iskaz i grafički prikaz površina zgrada	PROJEKTANT: TAMARA CVENIĆ, mag.ing.aedif.
GRADEVINA: Kulturni centar Matija Petar Katančić	
LOKACIJA: Trg kralja Tomislava 2, Valpovo k.č.br. 2577, k.o. Valpovo	
SADRŽAJ: Tlocrt podruma	
MJERILO:	DATUM: prosinac 2019.
	BROJ PROJEKTA: 15/2019
	REDNI BROJ STRANICE: 34

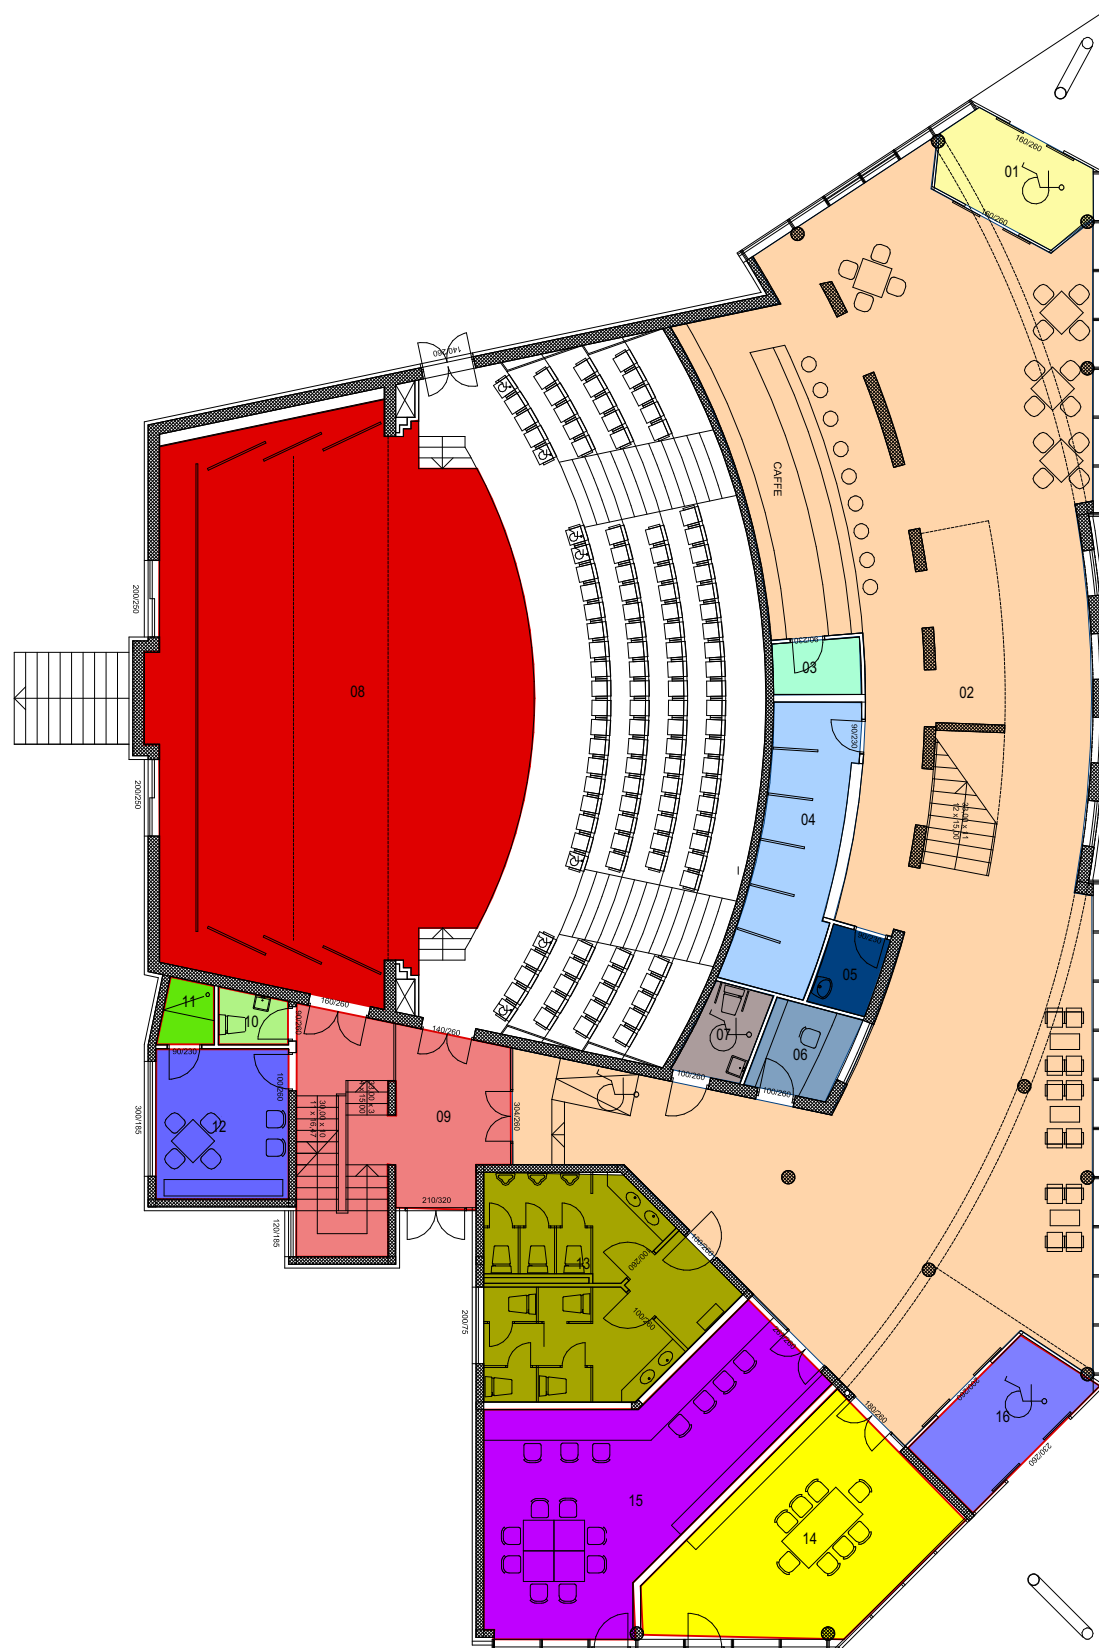

ISKAZ NETO KORISNIH POVRŠINA - PRIZEMLJE


OZNAKA	PROSTORIJA	POVRŠINA (m2)	
01	Vjetrobran	11,22	
02	Hall	253,80	
03	Ostava pića	3,23	
04	Garderoba	18,07	
05	Ostava	3,29	
06	Prodaja karata	5,56	
07	Wc za invalide	4,41	
08	Pozornica	134,45	
09	Ulazni prostor	28,35	
10	Wc	2,45	
11	Tuš	2,28	
12	Svlačionica	13,64	
13	Sanitarni čvor	30,07	
14	Lokal 1	31,64	
15	Lokal 2	41,73	
16	Vjetrobran	10,69	
		594,88 m²	

INVESTITOR: Grad Valpovo Matije Gupca 32, Valpovo	IZRADIO:  ARCADIS ARCADIS d.o.o. za projektiranje i nadzor u graditeljstvu Tina Ujevića 35, Belišće		
VRSTA PROJEKTA: Elaborat - iskaz i grafički prikaz površina zgrada	PROJEKTANT: TAMARA CVENIĆ, mag.ing.aedif.		
GRADEVINA: Kulturni centar Matija Petar Katančić			
LOKACIJA: Trg kralja Tomislava 2, Valpovo k.č.br. 2577, k.o. Valpovo			
SADRŽAJ: Tlocrt prizemlja			
MJERILO:	DATUM: prosinac 2019.	BROJ PROJEKTA: 15/2019	REDNI BROJ STRANICE: 35

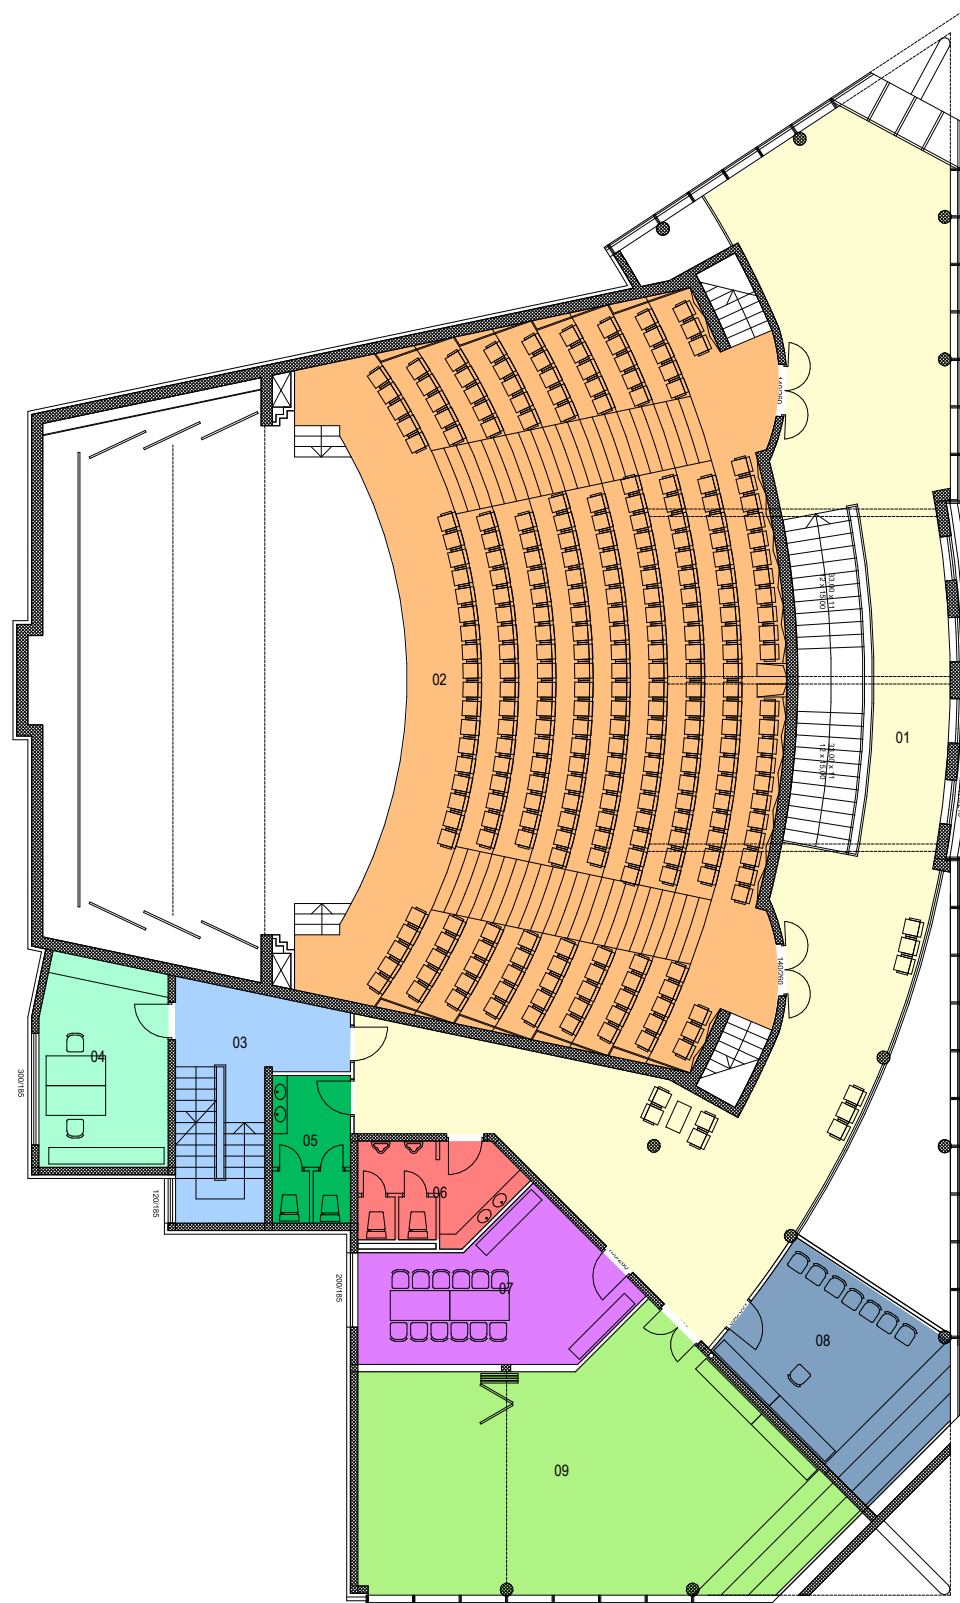

ISKAZ NETO KORISNIH POVRŠINA - 1. KAT		
OZNAKA	PROSTORIJA	POVRŠINA (m2)
01	Galerija	147,69
02	Parter	210,88
03	Stubište	19,48
04	Uprava	18,86
05	Wc - Ž	7,98
06	Wc - M	10,14
07	Pjevači	24,38
08	Tamburaši	25,78
09	Polivalentna dvorana	75,09
		540,28 m²

INVESTITOR: Grad Valpovo Matije Gupca 32, Valpovo	IZRADIO:  ARCADIS ARCADIS d.o.o. za projektiranje i nadzor u graditeljstvu Tina Ujevića 35, Belišće
VRSTA PROJEKTA: Elaborat - iskaz i grafički prikaz površina zgrada	PROJEKTANT: TAMARA CVENIĆ, mag.ing.aedif.
GRADEVINA: Kulturni centar Matija Petar Katančić	
LOKACIJA: Trg kralja Tomislava 2, Valpovo k.č.br. 2577, k.o. Valpovo	
SADRŽAJ: Tlocrt 1. kata	
MJERILO:	DATUM: prosinac 2019.
	BROJ PROJEKTA: 15/2019
	REDNI BROJ STRANICE: 36

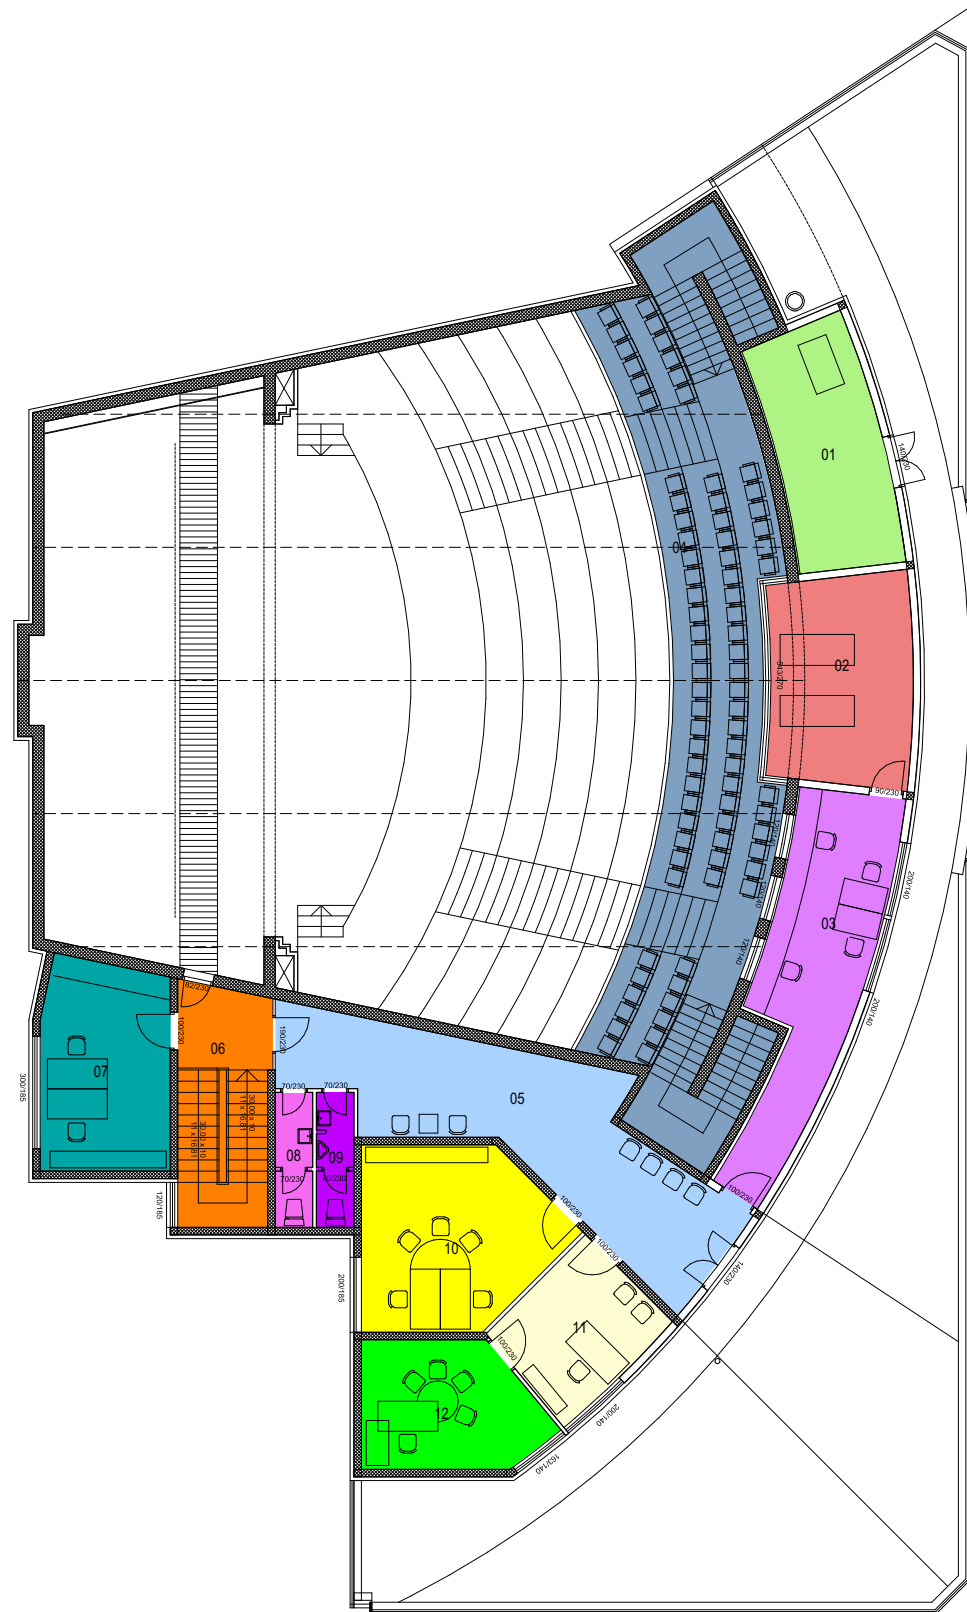

ISKAZ NETO KORISNIH POVRŠINA - POTKROVLJE		
OZNAKA	PROSTORIJA	POVRŠINA (m2)
01	Kotlovnica	18,67
02	Projekcije	20,96
03	Operateri za ozvučenje	26,60
04	Balkon	58,24
05	Hodnik	37,44
06	Stubište	15,74
07	Uprava	18,86
08	Wc - Ž	3,50
09	Wc - M	3,47
10	Administracija	23,25
11	Tajništvo	12,88
12	Uprava	15,29
		254,90 m²

INVESTITOR: Grad Valpovo Matije Gupca 32, Valpovo	IZRADIO:  ARCADIS ARCADIS d.o.o. za projektiranje i nadzor u graditeljstvu Tina Ujevića 35, Belišće
VRSTA PROJEKTA: Elaborat - iskaz i grafički prikaz površina zgrada	PROJEKTANT: TAMARA CVENIĆ, mag.ing.aedif.
GRADEVINA: Kulturni centar Matija Petar Katančić	
LOKACIJA: Trg kralja Tomislava 2, Valpovo k.č.br. 2577, k.o. Valpovo	
SADRŽAJ: Tlocrt potkrovlja	
MJERILO:	DATUM: prosinac 2019.
	BROJ PROJEKTA: 15/2019
	REDNI BROJ STRANICE: 37