

Naručitelj:  
 REPUBLIKA HRVATSKA  
 OSJEČKO-BARANJSKA ŽUPANIJA  
 GRAD VALPOVO




Izvršitelj:

 CPA - Centar za prostorno uređenje i arhitekturu d.o.o.

**IZMJENE I DOPUNE  
 PROSTORNOG PLANA UREĐENJA  
 GRADA VALPOVA**

**5. IZDOJENI DIO GRAĐEVINSKOG PODRUČJA NASELJA  
 5.A. IZDOJENI DIO GP NASELJA VALPOVO - ZONA KARAŠICA**

**GRANICE**

 GRADSKA GRANICA (OBUHVAT PROSTORNOG PLANA)

**PROSTORI ZA RAZVOJ I UREĐENJE**

 GRAĐEVINSKO PODRUČJE NASELJA - IZDOJENI DIO (IZGRAĐENO)

**OSJEČKO - BARANJSKA ŽUPANIJA  
 GRAD VALPOVO**

Naziv prostornog plana:

**IZMJENE I DOPUNE  
 PROSTORNOG PLANA UREĐENJA GRADA VALPOVA**

Naziv kartografskog prikaza:

**IZDOJENI DIO GRAĐEVINSKOG PODRUČJA NASELJA  
 IZDOJENI DIO GP NASELJA VALPOVO - ZONA KARAŠICA**

Broj kartografskog prikaza:

5.A.

Mjerilo kartografskog prikaza: 1 : 5 000

Odluka Gradskog vijeća Grada Valpova o izradi  
 izmjena i dopuna PPUG-a Valpova:  
 Službeni glasnik Grada Valpova br. 04/08

Odluka Gradskog vijeća Grada Valpova  
 o donošenju izmjena i dopuna PPUG-a Valpova:  
 Službeni glasnik Grada Valpova 08/10

Javna rasprava objavljena je u:  
 "Slavonski dom" od 25.09.2009.godine  
 Ponovna javna rasprava objavljena je u:  
 "Glas Slavonije" od 20.09.2010.g., ispravak 21.09.2010.g.

Javni uvid održan: od: 05.10.2009. do: 20.10.2009.  
 Ponovni javni uvid održan: od 29.09.2010. do 13.10.2010.

Pečat tijela odgovornog za provođenje javne rasprave:

Odgovorna osoba za provođenje javne rasprave:


M.P.

.....  
 Dragica Sopek, arh.tehn.

Suglasnost na plan:

UPRAVNI ODJEL ZA PROSTORNO UREĐENJE, GRADITELJSTVO I ZAŠTITU OKOLIŠA OSJEČKO - BARANJSKE ŽUPANIJE  
 suglasnost klasa: 350-02/08-01/4004 urbroj: 2158/1-01-22/42-10-15 od 03.12.2010. godine  
 (prema čl.98. Zakona o prostornom uređenju i gradnji, NN 76/07 i 38/09 i rješenju Župana o davanju ovlaštenja, ŽG OBŽ 03/08)

Pravna osoba koja je izradila plan:

 CPA - Centar za prostorno uređenje i arhitekturu d.o.o.

Pečat pravne osobe koja je izradila plan:

M.P.

Odgovorna osoba:

.....  
 Tomislav Dolečki, dipl.ing.arh.

Pečat odgovornog voditelja izrade plana:

M.P.

Odgovorni voditelj izrade Nacrta prijedloga  
 izmjena i dopuna PPUG-a Valpova:

.....  
 Neda Kaminski - Kirš, dipl.ing.arh.  
 ovlaštena arhitektica

Koordinatori plana:

Za Grad Valpovo:

Za CPA d.o.o.:

- Dragica Sopek, arh.tehn.  
 - Neda Kaminski - Kirš, dipl.ing.arh.

Stručni tim CPA d.o.o. u izradi plana:

1. Neda Kaminski - Kirš, dipl.ing.arh.  
 2. Tomislav Dolečki, dipl.ing.arh.  
 3. Petra Igrc, dipl.ing.arh.

4. Maša Mujakić Ojvan, dipl.ing.arh.  
 5. Zrinka Tadić, dipl.ing.arh.  
 6. Dora Dolečki, dipl.ing.arh.  
 7. mr.sc. Vladimir Žanić, dipl.ing.prom.  
 8. Ankica Tomić, dipl.ing.grad.

Pečat Gradskog vijeća Grada Valpova:

M.P.

Predsjednik Gradskog vijeća Grada Valpova:


.....  
 Jozo Piškorjanac

Istovjetnost ovog prostornog plana s izvornikom ovjerava:

Pečat nadležnog tijela:

M.P.

.....  
 (Ime, prezime, potpis)

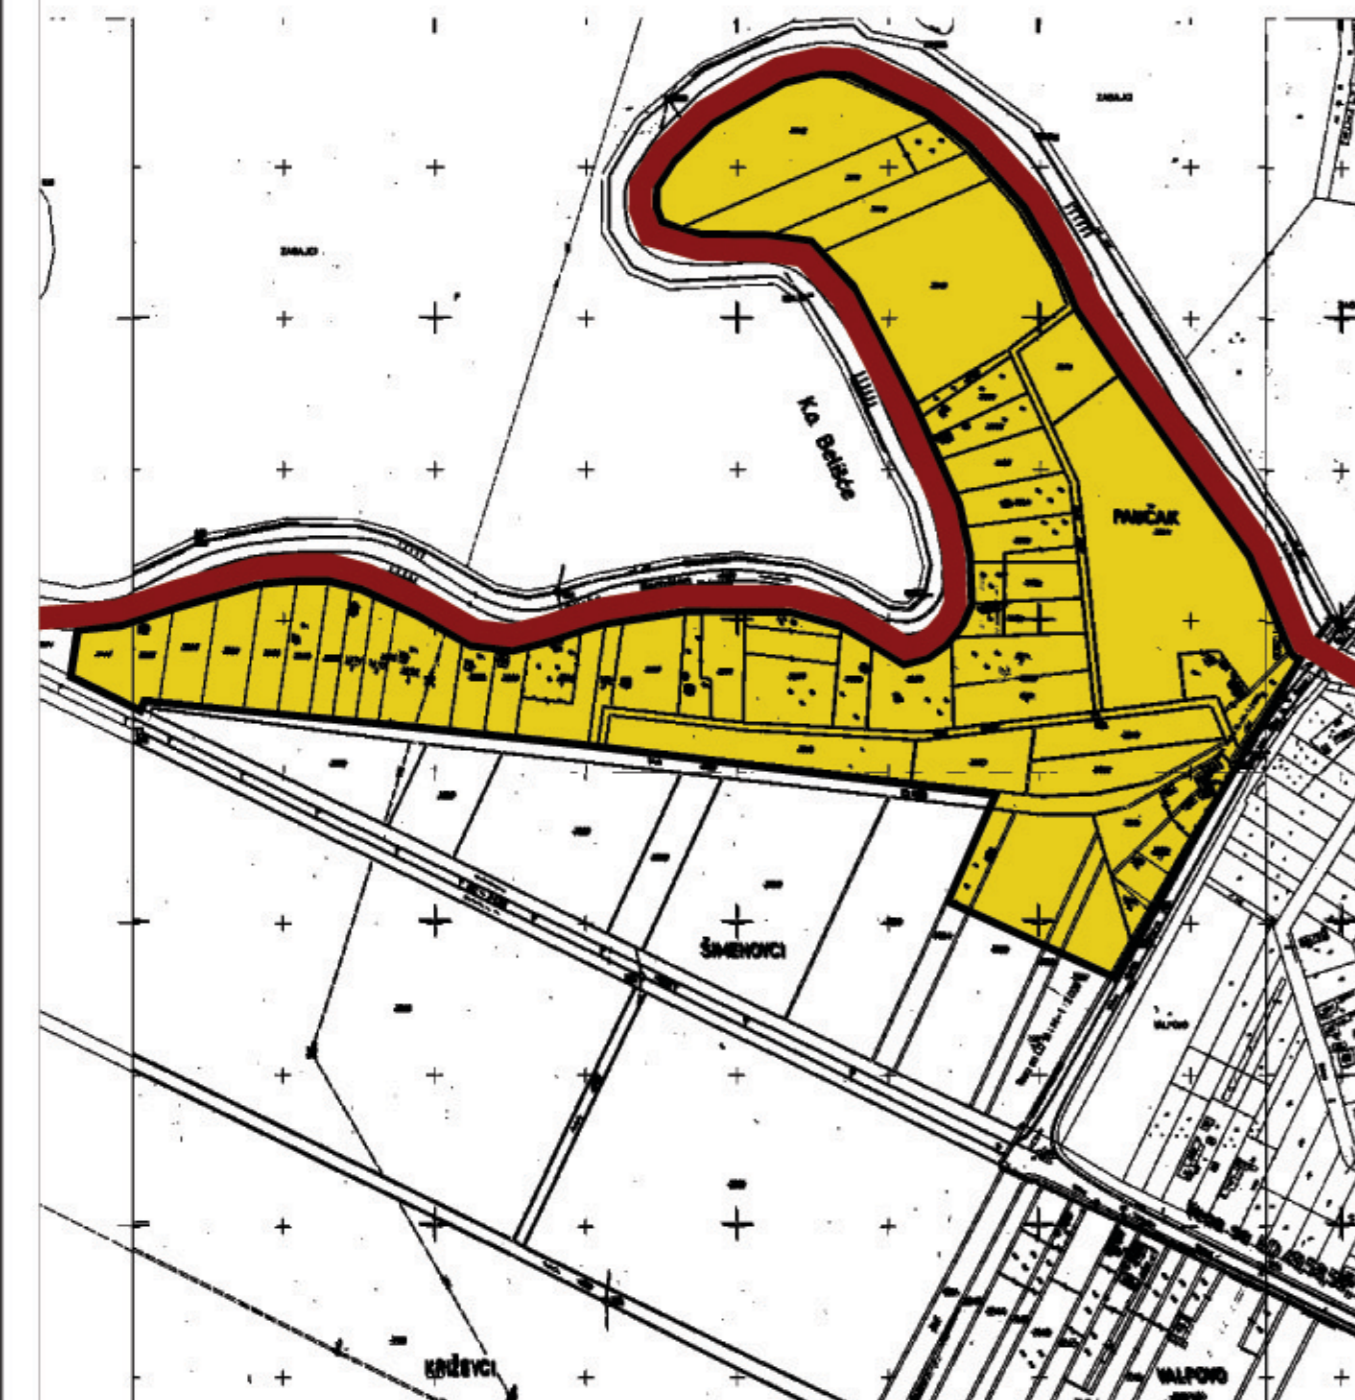

S

MJERILO 1:5 000

0 50 100 150 200 250 500 m