

Naručitelj:
 REPUBLIKA HRVATSKA
 OSJEČKO-BARANJSKA ŽUPANIJA
GRAD VALPOVO




Izvršitelj:
 CPA - Centar za prostorno uređenje i arhitekturu d.o.o.

**IZMJENE I DOPUNE
 PROSTORNOG PLANA UREĐENJA
 GRADA VALPOVA**



**5. IZDOJENI DIO GRAĐEVINSKOG PODRUČJA NASELJA
 5.C. IZDOJENI DIO GP NASELJA NARD - ZONA OBREŠKO POLJE**

GRANICE

 GRADSKA GRANICA (OBUHVAT PROSTORNOG PLANA)

PROSTORI ZA RAZVOJ I UREĐENJE

 GRAĐEVINSKO PODRUČJE NASELJA - IZDOJENI DIO (IZGRAĐENO)

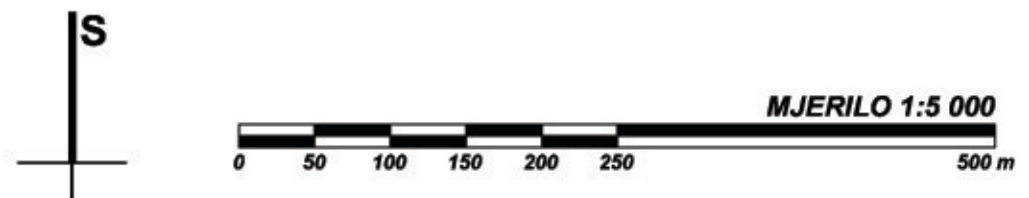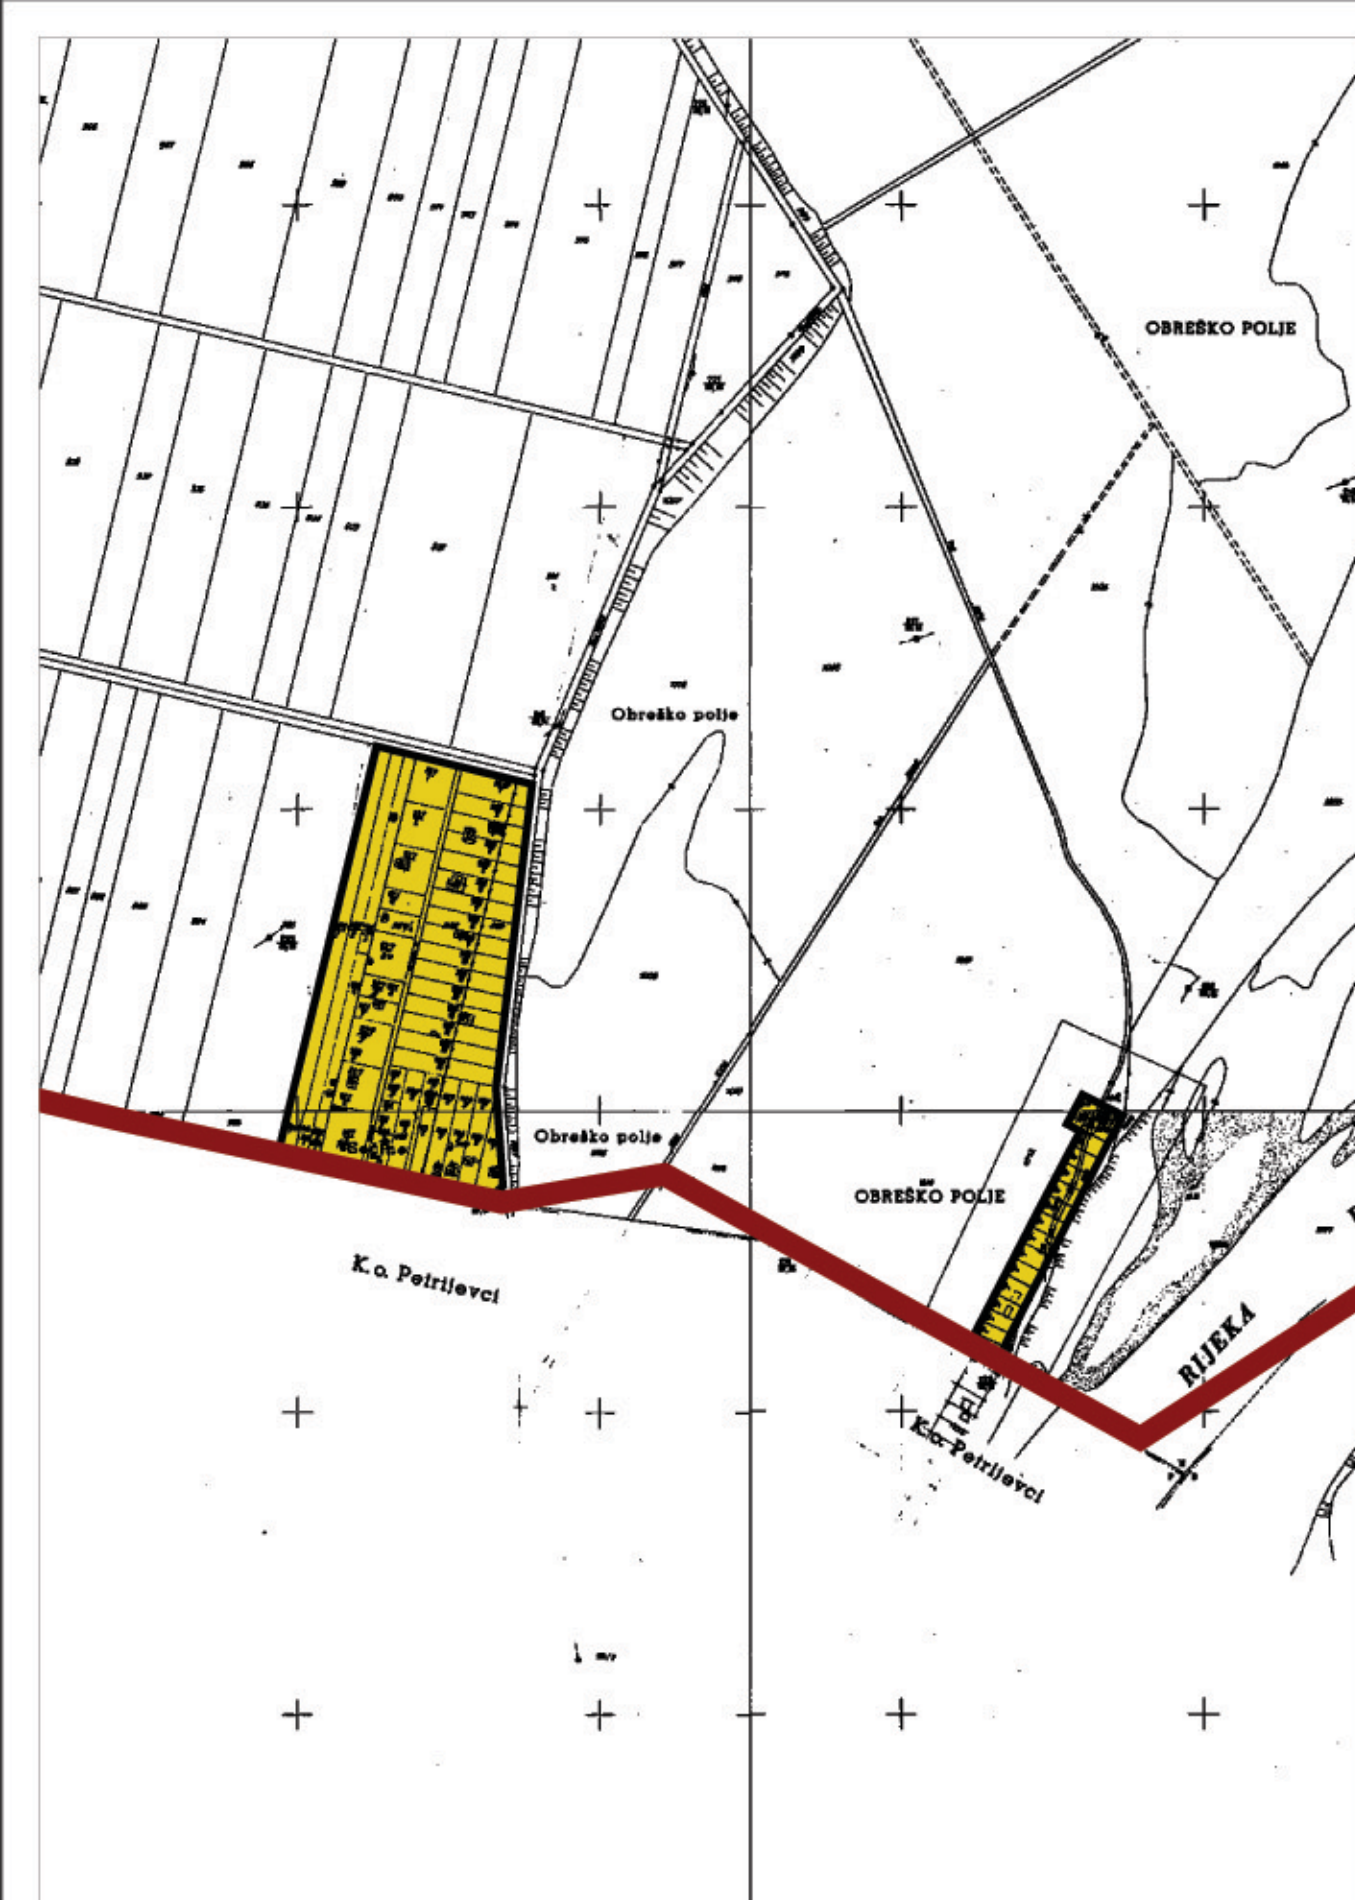


**OSJEČKO - BARANJSKA ŽUPANIJA
 GRAD VALPOVO**

Naziv prostornog plana:
**IZMJENE I DOPUNE
 PROSTORNOG PLANA UREĐENJA GRADA VALPOVA**

Naziv kartografskog prikaza:
**IZDOJENI DIO GRAĐEVINSKOG PODRUČJA NASELJA
 IZDOJENI DIO GP NASELJA NARD - ZONA OBREŠKO POLJE**

Broj kartografskog prikaza:	5.C.	Mjerilo kartografskog prikaza:	1 : 5 000
Odluka Gradskog vijeća Grada Valpova o izradi izmjena i dopuna PPUG-a Valpova: Službeni glasnik Grada Valpova br. 04/08		Odluka Gradskog vijeća Grada Valpova o donošenju izmjena i dopuna PPUG-a Valpova: Službeni glasnik Grada Valpova 08/10	
Javna rasprava objavljena je u: "Slavonski dom" od 25.09.2009.godine Ponovna javna rasprava objavljena je u: "Glas Slavonije" od 20.09.2010.g., ispravak 21.09.2010.g.		Javni uvid održan: od 05.10.2009. do 20.10.2009. Ponovni javni uvid održan: od 29.09.2010. do 13.10.2010.	
Pečat tijela odgovornog za provođenje javne rasprave:	M.P.	Odgovorna osoba za provođenje javne rasprave: Dragica Sopek, arh.tehn.

Suglasnost na plan:
 UPRAVNI ODJEL ZA PROSTORNO UREĐENJE, GRADITELJSTVO I ZAŠTITU OKOLIŠA OSJEČKO - BARANJSKE ŽUPANIJE
 suglasnost klasa: 350-02/08-01/4004 urbroj: 2158/1-01-22/42-10-15 od 03.12.2010. godine
 (prema čl.98. Zakona o prostornom uređenju i gradnji, NN 76/07 i 38/09 i rješenju Župana o davanju ovlaštenja, ŽG OBŽ 03/08)

Pravna osoba koja je izradila plan:
 CPA - Centar za prostorno uređenje i arhitekturu d.o.o.

Pečat pravne osobe koja je izradila plan:	Odgovorna osoba:
M.P. Tomislav Dolečki, dipl.ing.arh.
Pečat odgovornog voditelja izrade plana:	Odgovorni voditelj izrade Nacrta prijedloga izmjena i dopuna PPUG-a Valpova:
M.P. Neda Kaminski - Kirš, dipl.ing.arh. ovlaštena arhitektica

Koordinatori plana:
 Za Grad Valpovo:
 Za CPA d.o.o.:

1. Neda Kaminski - Kirš, dipl.ing.arh.	4. Maša Mujakić Ojvan, dipl.ing.arh.
2. Tomislav Dolečki, dipl.ing.arh.	5. Zrinka Tadić, dipl.ing.arh.
3. Petra Igrc, dipl.ing.arh.	6. Dora Dolečki, dipl.ing.arh.
	7. mr.sc. Vladimir Žanić, dipl.ing.prom.
	8. Ankica Tomić, dipl.ing.grad.

Pečat Gradskog vijeća Grada Valpova:	Predsjednik Gradskog vijeća Grada Valpova:
M.P. Jozo Piškorjanac

Istovjetnost ovog prostornog plana s izvornikom ovjerava:	Pečat nadležnog tijela:
..... (ime, prezime, potpis)	M.P.