

Naručitelj:
 REPUBLIKA HRVATSKA
 OSJEČKO-BARANJSKA ŽUPANIJA
GRAD VALPOVO



Izvršitelj:

 CPA - Centar za prostorno uređenje i arhitekturu d.o.o.

**IZMJENE I DOPUNE
 PROSTORNOG PLANA UREĐENJA
 GRADA VALPOVA**

**6. IZDVOJENO GRAĐEVINSKO PODRUČJE IZVAN NASELJA
 6.B. PRETOVARNA STANICA VALPOVO - BELIŠĆE**

GRANICE

 GRANICA GRADA VALPOVA

PROSTORI ZA RAZVOJ I UREĐENJE

 IZDVOJENO GRAĐEVINSKO PODRUČJE IZVAN NASELJA - PRETOVARNA STANICA VALPOVO-BELIŠĆE

**OSJEČKO - BARANJSKA ŽUPANIJA
 GRAD VALPOVO**

Naziv prostornog plana:
**IZMJENE I DOPUNE
 PROSTORNOG PLANA UREĐENJA GRADA VALPOVA**

Naziv kartografskog prikaza:
**IZDVOJENO GRAĐEVINSKO PODRUČJE IZVAN NASELJA
 PRETOVARNA STANICA VALPOVO - BELIŠĆE**

Broj kartografskog prikaza: 6.B. Mjerilo kartografskog prikaza: 1 : 5 000

Odluka Gradskog vijeća Grada Valpova o izradi
 izmjena i dopuna PPUG-a Valpova:
 Službeni glasnik Grada Valpova br. 04/08

Odluka Gradskog vijeća Grada Valpova
 o donošenju izmjena i dopuna PPUG-a Valpova:
 Službeni glasnik Grada Valpova 08/10

Javna rasprava objavljena je u:
 "Slavonski dom" od 25.09.2009.godine
 Ponovna javna rasprava objavljena je u:
 "Glas Slavonije" od 20.09.2010.g., ispravak 21.09.2010.g.

Javni uvid održan: od 05.10.2009. do 20.10.2009.
 Ponovni javni uvid održan: od 29.09.2010. do 13.10.2010.

Pečat tijela odgovornog za provođenje javne rasprave:


Odgovorna osoba za provođenje javne rasprave:

M.P.

.....
 Dragica Sopek, arh.tehn.

Suglasnost na plan:
 UPRAVNI ODJEL ZA PROSTORNO UREĐENJE, GRADITELJSTVO I ZAŠTITU OKOLIŠA OSJEČKO - BARANJSKE ŽUPANIJE
 suglasnost klasa: 350-02/08-01/4004 urbroj: 2158/1-01-22/42-10-15 od 03.12.2010. godine
 (prema čl.98. Zakona o prostornom uređenju i gradnji, NN 76/07 i 38/09 i rješenju Župana o davanju ovlaštenja, ŽG OBŽ 03/08)

Pravna osoba koja je izradila plan:

 CPA - Centar za prostorno uređenje i arhitekturu d.o.o.

Pečat pravne osobe koja je izradila plan:

Odgovorna osoba:

M.P.

.....
 Tomislav Dolečki, dipl.ing.arh.

Pečat odgovornog voditelja izrade plana:

Odgovorni voditelj izrade Nacrta prijedloga
 izmjena i dopuna PPUG-a Valpova:

M.P.

.....
 Neda Kaminski - Kirš, dipl.ing.arh.
 ovlaštena arhitektica

Koordinatori plana:
 Za Grad Valpovo:
 Za CPA d.o.o.:

- Dragica Sopek, arh.tehn.
 - Neda Kaminski - Kirš, dipl.ing.arh.

Stručni tim CPA d.o.o. u izradi plana:
 1. Neda Kaminski - Kirš, dipl.ing.arh.
 2. Tomislav Dolečki, dipl.ing.arh.
 3. Petra Igrc, dipl.ing.arh.

4. Maša Mujakić Ojvan, dipl.ing.arh.
 5. Zrinka Tadić, dipl.ing.arh.
 6. Dora Dolečki, dipl.ing.arh.
 7. mr.sc. Vladimir Žanić, dipl.ing.prom.
 8. Ankica Tomić, dipl.ing.grad.

Pečat Gradskog vijeća Grada Valpova:

Predsjednik Gradskog vijeća Grada Valpova:

M.P.


.....
 Jozo Piškorjanac

Istovjetnost ovog prostornog plana s izvornikom ovjerava:

Pečat nadležnog tijela:

M.P.

.....
 (Ime, prezime, potpis)

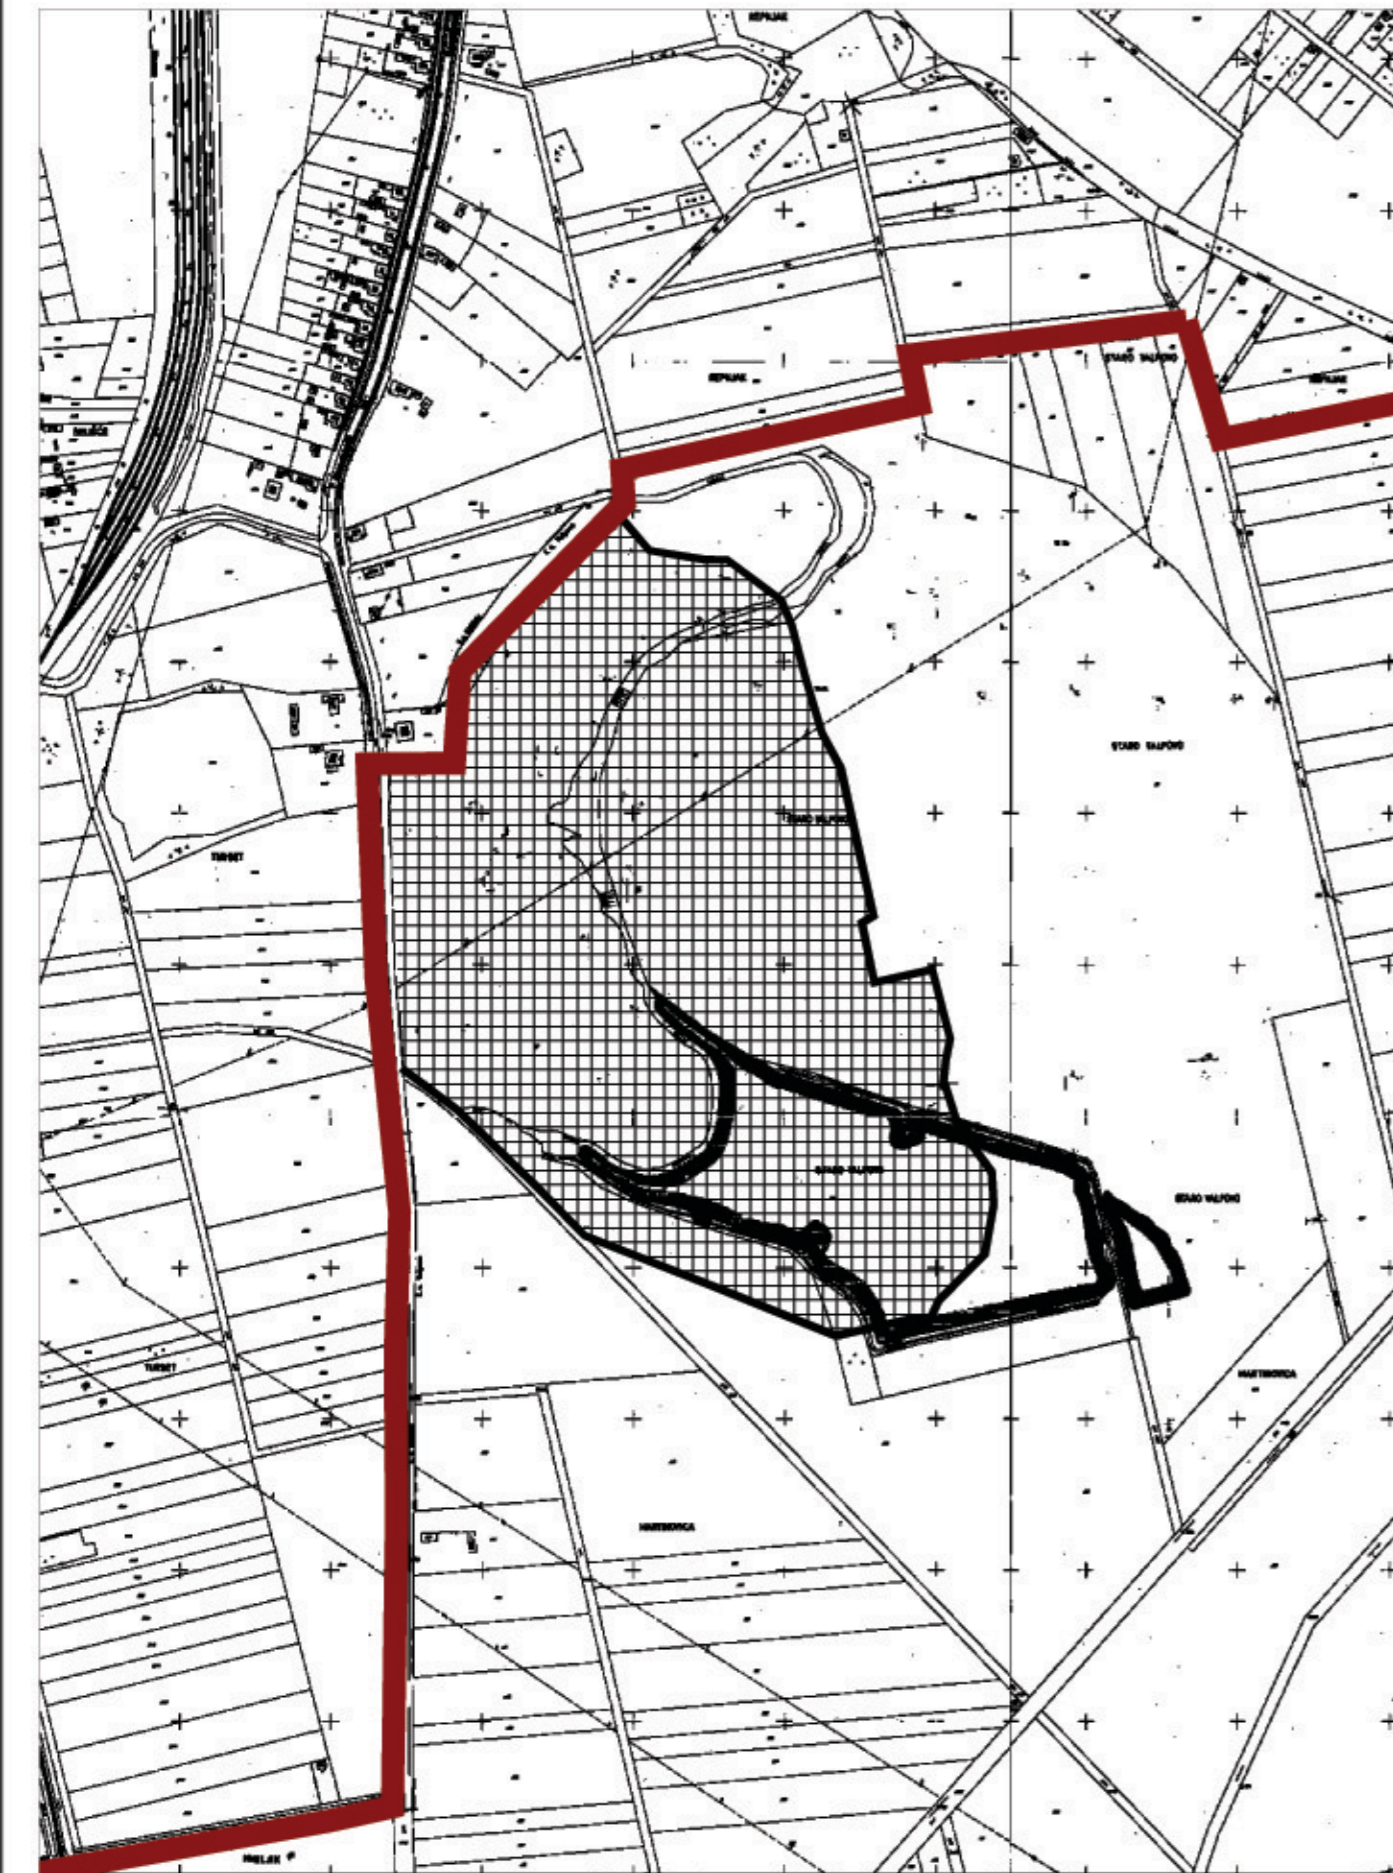

S

MJERILO 1:5 000

0 50 100 150 200 250 500 m