


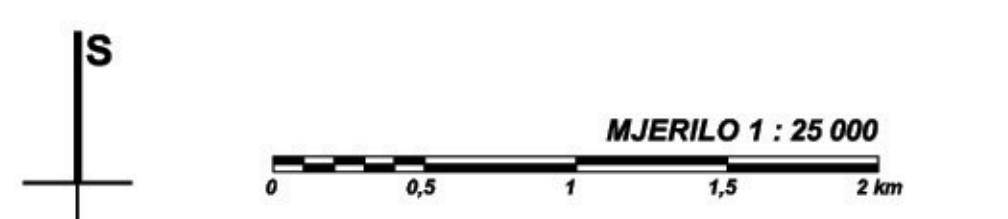

IZMJENE I DOPUNE PROSTORNOG PLANA UREĐENJA GRADA VALPOVA

1. KORIŠTENJE I NAMJENA POVRŠINA

- postojeće | planirano
- GRANICE**
- GRADSKA GRANICA (OBUHVAAT PROSTORNOG PLANA)
 - GRANICA NASELJA
- PROSTORI ZA RAZVOJ I UREĐENJE
RAZVOJ I UREĐENJE PROSTORA NASELJA**
- GRADEVINSKO PODRUČJE NASELJA (IZGRABENO)
 - GRADEVINSKO PODRUČJE NASELJA (UREĐENO)
 - GRADEVINSKO PODRUČJE NASELJA (NEIZGRABENI DIO)
 - GRADEVINSKO PODRUČJE NASELJA - IZDVOJENI DIO (IZGRABENO)
 - GOSPODARSKA NAMJENA - PROIZVODNA (I1 - pretežno industrijska; I2 - pretežno zanatlijska)
 - GOSPODARSKA NAMJENA - PROIZVODNA (UREĐENO) (I1 - pretežno industrijska)
 - GOSPODARSKA NAMJENA - POSLOVNA (K)
 - GROBLJE
- RAZVOJ I UREĐENJE PROSTORA IZVAN NASELJA
IZDVOJENA GRADEVINSKA PODRUČJA IZVAN NASELJA**
- GOSPODARSKA NAMJENA - PROIZVODNA (I1-KL - pretežno industrijska - zona Klasićka)
 - ŠPORTSKO - REKREACIJSKA NAMJENA (R4-1 - tenis centar Ladimirevi; R4-2 - tenis centar Ladimirevi II)
 - GROBLJE
 - PRETOVARNA STANICA
- POVRŠINE IZVAN GRADEVINSKOG PODRUČJA**
- POVRŠINE ZA ISKORIŠTAVANJE MINERALNIH SIROVINA - pijesak
 - ISTRAŽNI PROSTOR MINERALNE SIROVINE - energetske sirovine
 - ŠPORTSKO - REKREACIJSKA NAMJENA (R5 - vodeni sportovi)
 - VRIJEDNO OBRADIVO TLO
 - OSTALA OBRADIVA TLA
 - OSTALO POLJOPRIVREDNO TLO
 - GOSPODARSKA ŠUMA
 - ŠUMA POSEBNE NAMJENE
 - VODNE POVRŠINE



IZMJENE I DOPUNE

- RAZVOJ I UREĐENJE PROSTORA NASELJA**
- GRADEVINSKO PODRUČJE NASELJA (IZGRABENO)
 - GRADEVINSKO PODRUČJE NASELJA (UREĐENO)
 - GOSPODARSKA NAMJENA - POSLOVNA (K)

- RAZVOJ I UREĐENJE PROSTORA IZVAN NASELJA
IZDVOJENA GRADEVINSKA PODRUČJA IZVAN NASELJA**
- GOSPODARSKA - PROIZVODNA ZONA I1 - PRETEŽITO INDUSTRIJSKA

- REGULACIJA VODOTOKA, ZAŠTITNI NASIPI, GRANICA NEUREĐENOG INUNDACIJSKOG POJASA
- AKUMULACIJA

OSJEČKO - BARANJSKA ŽUPANIJA GRAD VALPOVO

IZMJENE I DOPUNE PROSTORNOG PLANA UREĐENJA GRADA VALPOVA

KORIŠTENJE I NAMJENA POVRŠINA

Naziv prostornog plana: IZMJENE I DOPUNE PROSTORNOG PLANA UREĐENJA GRADA VALPOVA	
Naziv kartografskog prikaza: KORIŠTENJE I NAMJENA POVRŠINA	
Mjerilo kartografskog prikaza: 1 : 25 000	
Broj kartografskog prikaza: 1.	Mjerna skala: 1 : 25 000
Odjela Gradskog vijeća Grada Valpova o izradi i dopuni PPU-a Valpova o donošenju izmjena i dopuna PPU-a Valpova: Službeni glasnik Grada Valpova 08/19	Odjela Gradskog vijeća Grada Valpova o donošenju izmjena i dopuna PPU-a Valpova: Službeni glasnik Grada Valpova 08/19
Javna rasprava objavljena je u: "Slavonski dom" od 23.09.2019.godine Planovna javna rasprava objavljena je u: "Glas Slavonije" od 29.08.2019.g.; ispravak 21.09.2019.g.	Javni uvid održan od: 09.10.2019.do: 26.10.2019. Ponovni javni uvid održan od: 29.09.2019.do: 13.10.2019.
Pečat tijela odgovornog za provođenje javne rasprave:	Odgovorna osoba za provođenje javne rasprave:
M.P.:	Dragica Šopok, arh.lehn.
Suglasnost na plan: _____	
UPRAVNI ODJEL ZA PROSTORNO UREĐENJE, GRADITELJSTVO I ZAŠTITU OKOLIŠA OSJEČKO - BARANJSKE ŽUPANIJE suglasnost klas: 358-02/2019-01/004 urbnj; 21581-01/2019-15 od 03.12.2019. godine (prema čl.98. Zakona o prostornom uređenju i gradnji, NN 76/07 i 38/09 i rješenju Župana o davanju ovlaštenja, ZG 08/2 03/08)	
Pravna osoba koja je izradila plan: _____	
CPA - Centar za prostorno uređenje i arhitekturu d.o.o.	
Pečat pravne osobe koja je izradila plan:	Odgovorna osoba:
M.P.:	Tomislav Dolečki, dipl.ing.arh.
Pečat odgovornog voditelja izrade plana: _____	
M.P.:	Neda Kaminski - Kirš, dipl.ing.arh. ovlaštena arhitekta
Koordinatni plan: _____	
Za Grad Valpovo: _____	
Za CPA d.o.o.: _____	
Stručni tim CPA d.o.o. u izradi plana: _____	
1. Neda Kaminski - Kirš, dipl.ing.arh.	
2. Tomislav Dolečki, dipl.ing.arh.	
3. Petra Igrc, dipl.ing.arh.	
4. Neda Kaminski - Kirš, dipl.ing.arh.	
5. Zrinka Trudić, dipl.ing.arh.	
6. Doris Dolečki, dipl.ing.arh.	
7. mr.sc. Vladimir Zankl, dipl.ing.prom.	
8. Anika Tomić, dipl.ing.arh.	
Pečat Gradskog vijeća Grada Valpova:	Predsjednik Gradskog vijeća Grada Valpova:
M.P.:	Jozo Piškorjanec
Istovjetnost ovog prostornog plana s izvornikom odjerala: _____	
Pečat nadležnog tijela: _____	
M.P.:	
(ime, prezime, potpis)	