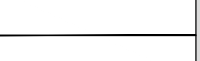

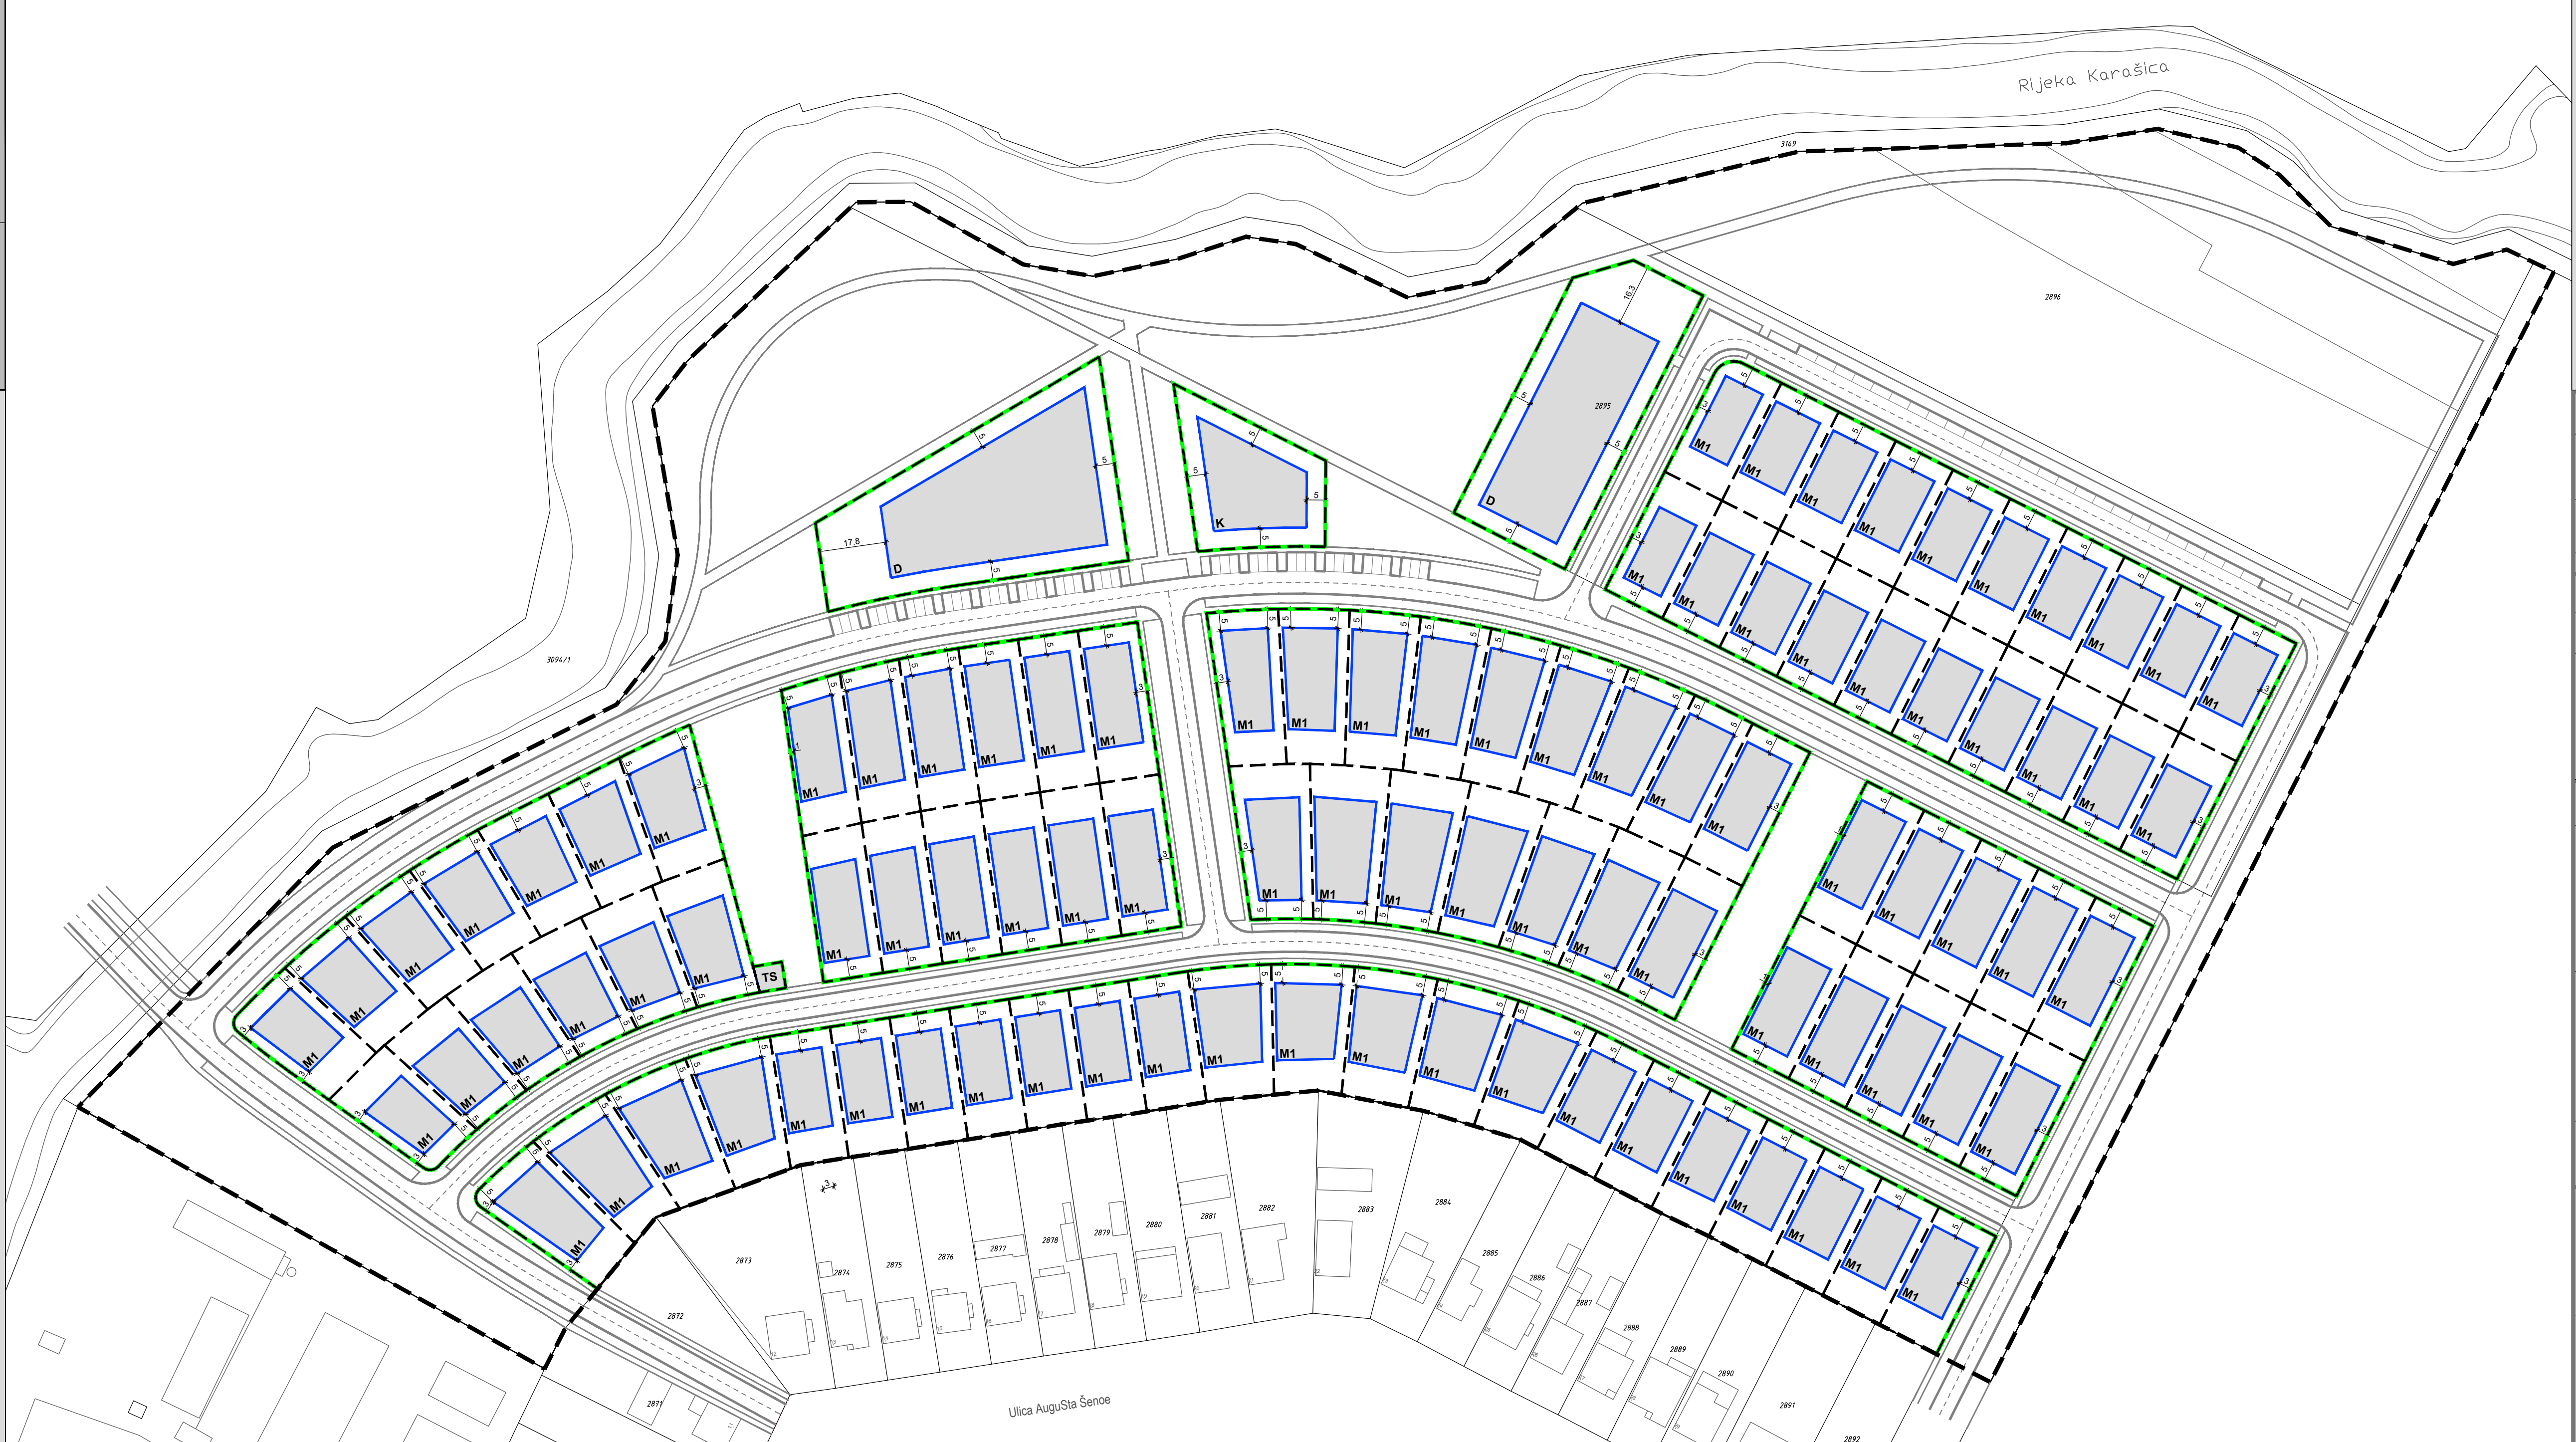


I. IZMJENE I DOPUNE DETALJNOG PLANA UREĐENJA STAMBENOG NASELJA "OKRUGLJAČA"


4. UVJETI GRADNJE

TUMAČ ZNAKOVA

-  GRANICE
-  GRANICA OBUHVATA DPU-a
- UVJETI GRADNJE**
-  POSTOJEĆA GRANICA GRAĐEVNE ČESTICE
-  PLANIRANA GRANICA GRAĐEVNE ČESTICE
-  REGULACIJSKI PRAVAC
-  GRANICA GRADIVOG DIJELA ČESTICE
- OZNAKA NAMJENE**
-  M1 - MJEŠOVITA - PRETEŽITO STAMBENA NAMJENA
-  D - JAVNA I DRUŠTVENA NAMJENA
-  K - GOSPODARSKA NAMJENA - POSLOVNA
-  TS - TRAFOSTANICA
-  UDALJENOST GRADIVOG DIJELA ČESTICE OD REGULACIJSKOG PRAVCA



M.J. 1:1000



GRAD VALPOVO

Naziv prostornog plana:
**I. IZMJENE I DOPUNE DETALJNOG PLANA UREĐENJA
STAMBENOG NASELJA "OKRUGLJAČA"**
- PRIJEDLOG PLANA -

Naziv kartografskog prikaza:
UVJETI GRADNJE

Broj kartografskog prikaza: 4.	Mjerilo kartografskog prikaza: 1 : 1000
Odluka Gradskog vijeća Grada Valpova o izradi I. izmjena i dopuna DPU-a stambenog naselja "Okrugljača": "Službeni glasnik" Grada Valpova, broj 03/18	Odluka Gradskog vijeća Grada Valpova o donošenju I. izmjena i dopuna DPU-a stambenog naselja "Okrugljača": "Službeni glasnik" Grada Valpova, broj 03/19
Javna rasprava objavljena je: _____ 2018. godine	Javni uvid održan: od _____ do _____ 2018. godine
Pečat tijela odgovornog za provođenje javne rasprave: M.P.	Odgovorna osoba za provođenje javne rasprave: Duro Glavaš, dipl.iur.

Pravna osoba koja je izradila plan:
CPA CENTAR ZA PROSTORNO UREĐENJE I ARHITEKTURU d.o.o.

Pečat pravne osobe koja je izradila plan:

M.P.

Odgovorna osoba:

Tomislav Dolečki, dipl.ing.arh.

Pečat odgovorne voditeljice izrade plana:

M.P.

Odgovorna voditeljica izrade Nacrta prijedloga I. izmjena i dopuna DPU-a stambenog naselja "Okrugljača":

mr.sc. Zrinka Tadić, dipl.ing.arh.,
ovlaštena arhitektica urbanistica

Stručni tim u izradi plana:
1. Neda Kaminski - Kirš, dipl.ing.arh.
2. Tomislav Dolečki, dipl.ing.arh.
3. mr.sc. Zrinka Tadić, dipl.ing.arh.
4. Dora Dolečki Glasinović, dipl.ing.arh.

Suradnja u izradi plana:
1. Igor Grubišić, dipl.ing.grad.
2. Barbara Vajdić, dipl.oec.
3. Josip Štefčić, dipl.iur.

Pečat Gradskog vijeća Grada Valpova:

M.P.

Predsjednik Gradskog vijeća Grada Valpova:

Dejan Plešćić, prof.

Istovjetnost ovog prostornog plana s izvornikom ovjerava:

M.P.

Pečat nadležnog tijela:

M.P.

(ime, prezime, potpis)