



III. IZMJENE I DOPUNE
PROSTORNOG PLANA UREĐENJA
GRADA VALPOVA

2. INFRASTRUKTURNI SUSTAVI
2.A. GRAĐEVINE CESTOVNOG, ŽELJEZNIČKOG, RIJEČNOG,
POŠTANSKOG I TELEKOMUNIKACIJSKOG PROMETA

postojeće planirano TUMAČ ZNAKOVA

GRANICE
GRADSKA GRANICA (OBUHVAT PROSTORNOG PLANA)
GRANICA NASELJA

PROMET
CESTOVNI PROMET
OSTALE DRŽAVNE CESTE
ŽUPANIJSKA CESTA
LOKALNA CESTA
NERAZVRSTANA CESTA
RASKRIŽJE CESTA U JEDNOJ RAZINI

ŽELJEZNIČKI PROMET
ŽELJEZNIČKA PRUGA II. REDA
CESTOVNI PRIJELAZ U JEDNOJ RAZINI

RIJEČNI PROMET
DRŽAVNI PLOVNI PUT I OZNAKA KLASJE

POŠTA I ELEKTRONIČKE KOMUNIKACIJE


POŠTA
POŠTANSKI CENTAR
JEDINICA POŠTANSKE MREŽE

JAVNE TELEKOMUNIKACIJE
TELEFONSKA MREŽA-KOMUTACIJSKI ČVORUVI U NEPOKRETNJ MREŽI
PRISTUPNA CENTRALA
UPS LOKALNOG ZNAČAJA
UPM-UDALJENI PRETPLATNIČKI MULTIPLESER
KORISNIČKI I SPOJNI VODOVI

PODRUČJE ZA SMJEŠTAJ SAMOSTOJEĆEG
REŠETKASTOG ANTENSKOG STUPA

VODOVI I KANALI
MEĐUNARODNI SVJETLOVODNI KABELOVI
KORISNIČKI I SPOJNI VODOVI
KOAKSIJALNI KABELOVI

RADIO I TV SUSTAV VEZA
RTV VEZE

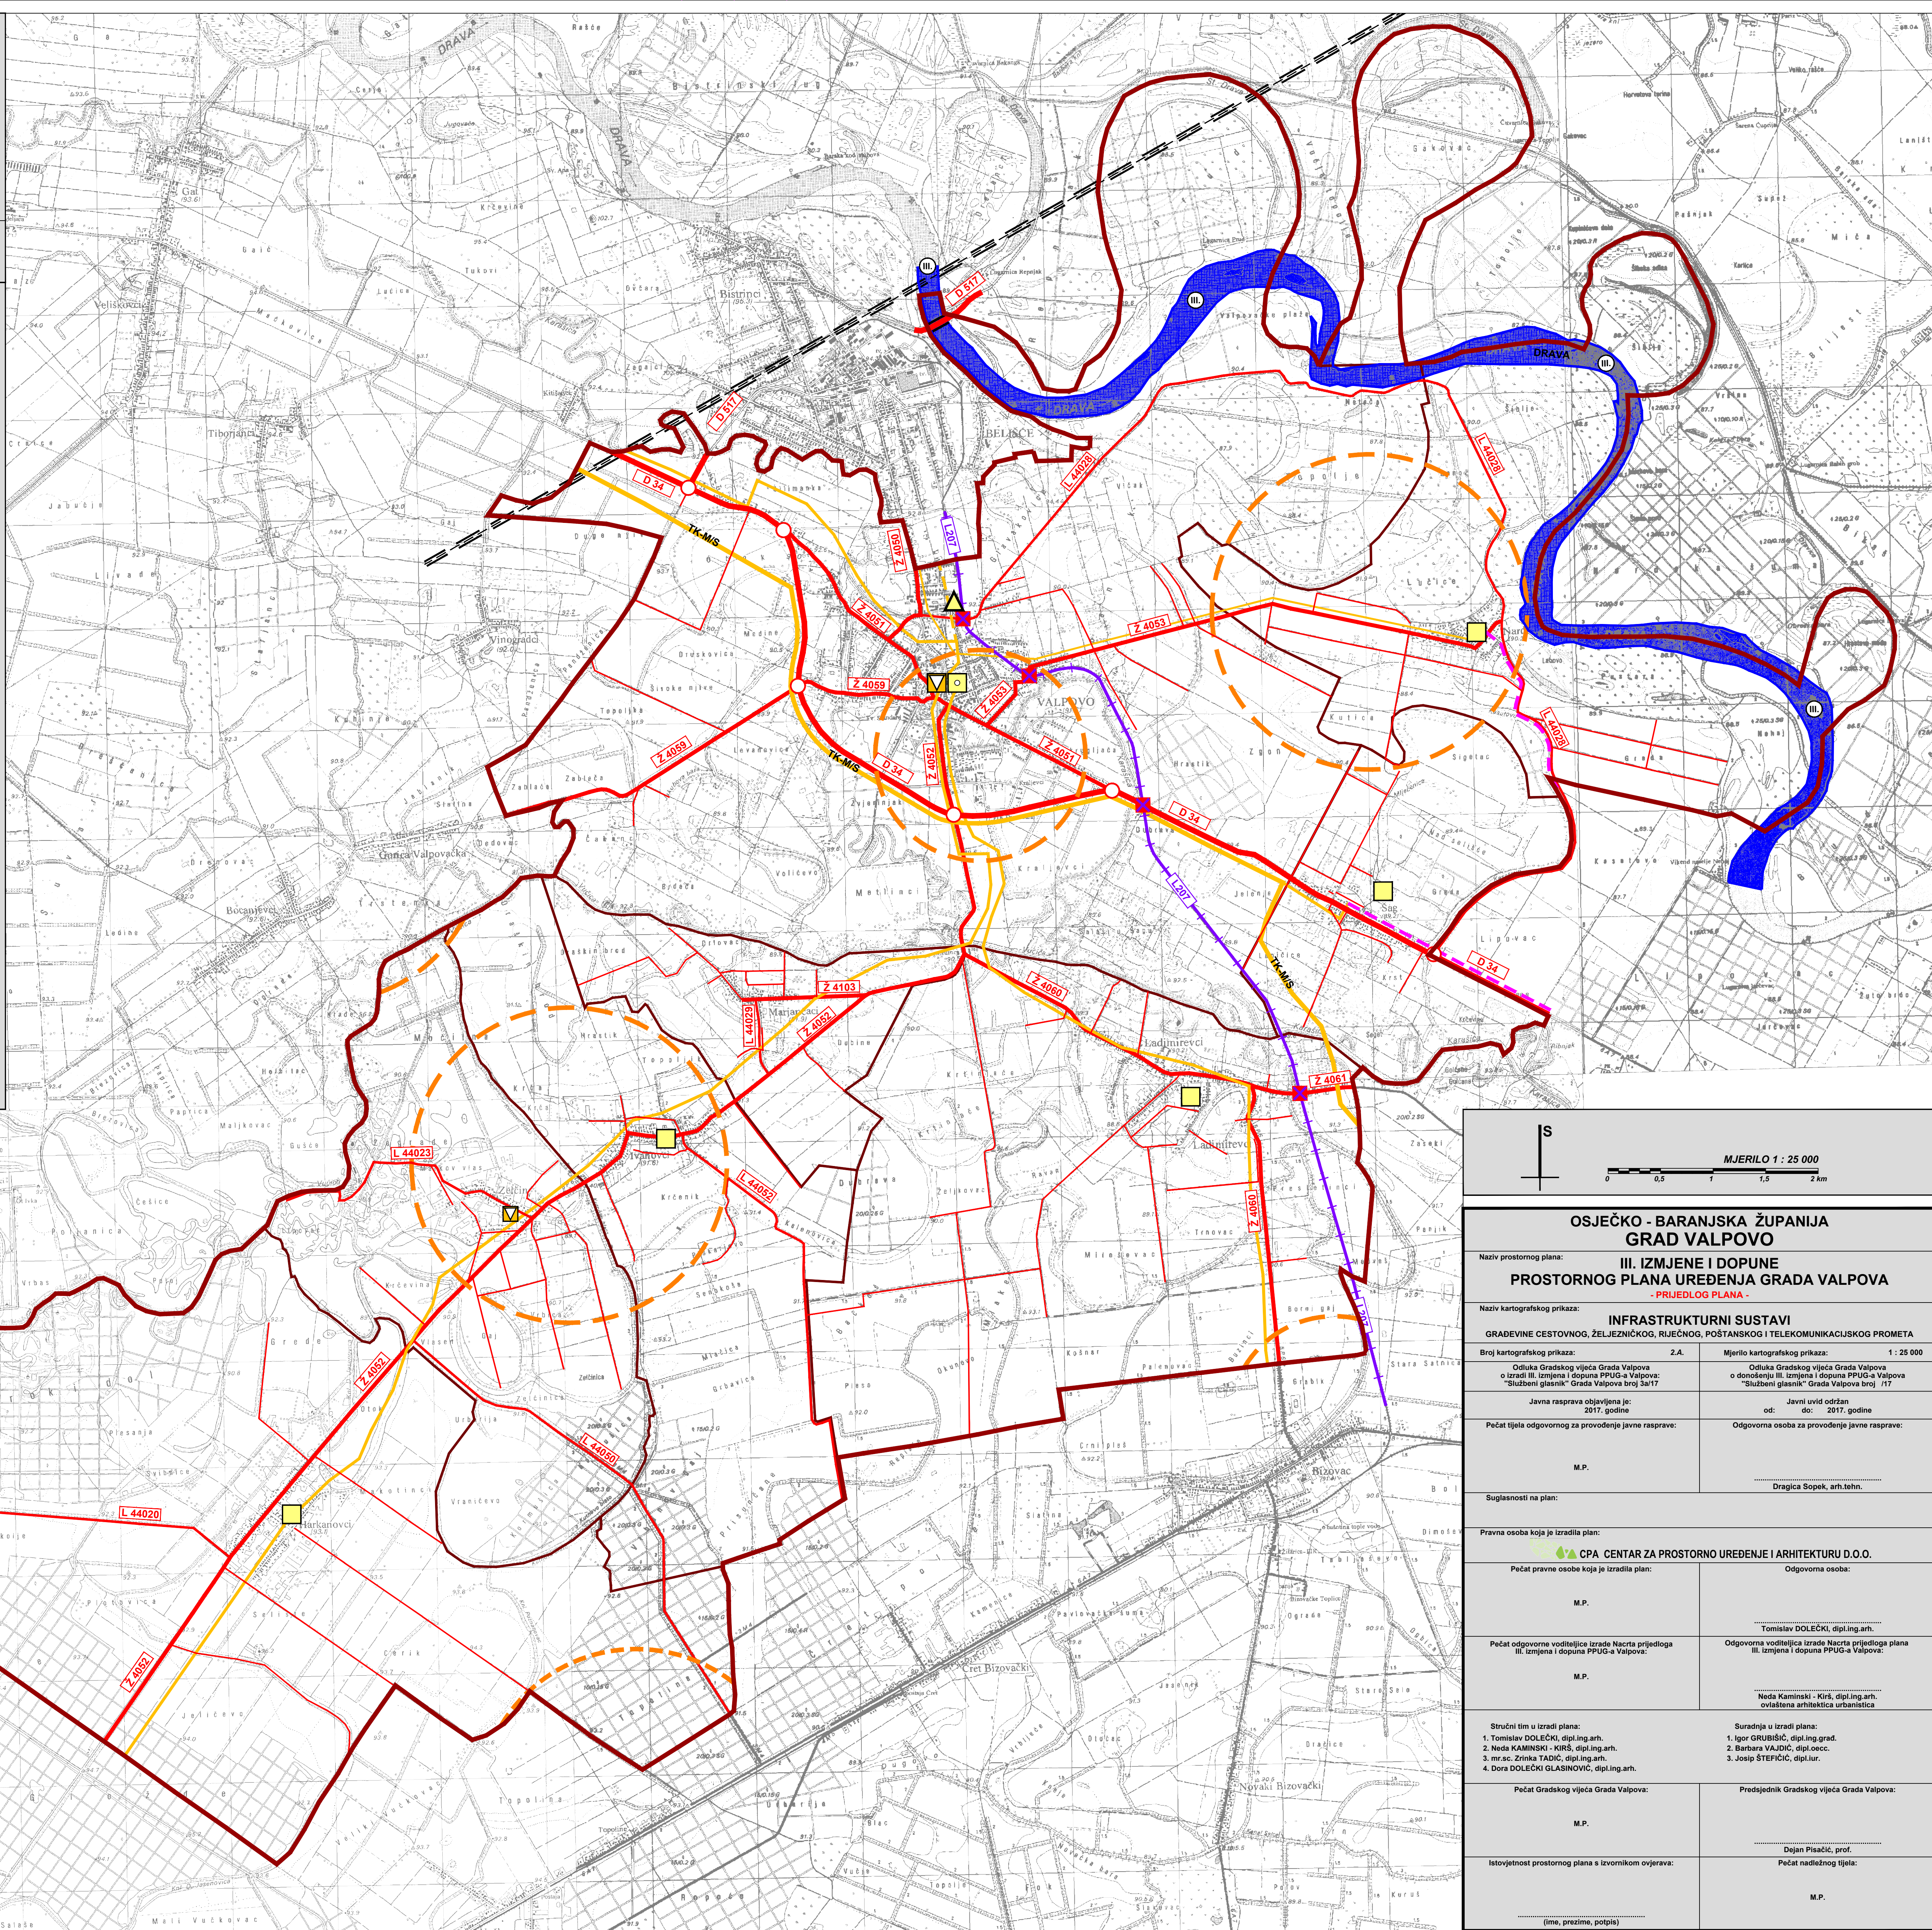

OSJEČKO - BARANJSKA ŽUPANIJA GRAD VALPOVO	
III. IZMJENE I DOPUNE PROSTORNOG PLANA UREĐENJA GRADA VALPOVA - PRIJEDLOG PLANA -	
Naziv prostornog plana:	
III. IZMJENE I DOPUNE PROSTORNOG PLANA UREĐENJA GRADA VALPOVA	
Naziv kartografskog prikaza:	
INFRASTRUKTURNI SUSTAVI GRAĐEVINE CESTOVNOG, ŽELJEZNIČKOG, RIJEČNOG, POŠTANSKOG I TELEKOMUNIKACIJSKOG PROMETA	
Broj kartografskog prikaza:	1 : 25 000
Odluka Gradskog vijeća Grada Valpova o izradi III. izmjene i dopuna PPU-a Valpova: "Službeni glasnik" Grada Valpova broj 34/17	
Odluka Gradskog vijeća Grada Valpova o donošenju III. izmjene i dopuna PPU-a Valpova "Službeni glasnik" Grada Valpova broj 1/17	
Javna rasprava objavljena je:	Javni uvid održan
2017. godine	do: 2017. godine
Pečat tijela odgovornog za provođenje javne rasprave:	Odgovorna osoba za provođenje javne rasprave:
M.P.	Dragica Sopek, arh.tehn.
Suglasnosti na plan:	
Pravna osoba koja je izradila plan:	
CPA CENTAR ZA PROSTORNO UREĐENJE I ARHITEKTURU D.O.O.	
Pečat pravne osobe koja je izradila plan:	Odgovorna osoba:
M.P.	Tomislav DOLEČKI, dipl.ing.arh.
Pečat odgovorne voditeljice izrade Nacrta prijedloga III. izmjene i dopuna PPU-a Valpova:	Odgovorna voditeljica izrade Nacrta prijedloga III. izmjene i dopuna PPU-a Valpova:
M.P.	Neda Kaminski - Kirš, dipl.ing.arh. ovlaštena arhitektica urbanistica
Stručni tim u izradi plana:	Suradnja u izradi plana:
1. Tomislav DOLEČKI, dipl.ing.arh. 2. Neda KAMINSKI - KIRŠ, dipl.ing.arh. 3. mr.sc. Zrinka TADIĆ, dipl.ing.arh. 4. Dora DOLEČKI GLASINOVIĆ, dipl.ing.arh.	1. Igor GRUBIŠIĆ, dipl.ing.grad. 2. Barbara VAJDIĆ, dipl.occ. 3. Josip ŠTEFIČIĆ, dipl.lur.
Pečat Gradskog vijeća Grada Valpova:	Predsjednik Gradskog vijeća Grada Valpova:
M.P.	Dejan Pisičić, prof. Pečat nadležnog tijela:
Istovjetnost prostornog plana s izvornikom ovjerava:	M.P.
(ime, prezime, potpis)	