



### III. IZMJENE I DOPUNE PROSTORNOG PLANA UREĐENJA GRADA VALPOVA

#### 2. INFRASTRUKTURNI SUSTAVI 2.B. GRAĐEVINE ENERGETSKOG I VODNOSPODARSKOG SUSTAVA; TE OBRADA, SKLADIŠTENJE I ODLAGANJE OTPADA

postojeće planirano **TUMAČ ZNAKOVA**

##### GRANICE

- GRADSKA GRANICA (OBUHVAT PROSTORNOG PLANA)
- GRANICA NASELJA

##### ENERGETSKI SUSTAV

###### NAFTNA MREŽA

- LOKALNI NAFTOVOD

###### PLINSKA MREŽA

- MAGISTRALNI PLINOVOD
- LOKALNI PLINOVOD
- MJERNO REDUKCIJSKA STANICA
- ŠIRINA PLANSKOG KORIDORA (1000m)

###### ELEKTROENERGETSKA MREŽA

- DALEKOVOD 2x400kV
- DALEKOVOD 110 kV
- DALEKOVOD 35 kV
- KABELSKI DALEKOVOD 35 kV
- TERMoeLEKTRANA
- RASKLOPNO POSTROJENJE 400 kV
- TRAFO STANICA 110/35/10 kV
- TRAFO STANICA 35/10 kV
- ŠIRINA PLANSKOG KORIDORA (500m)

##### VODNOSPODARSKI SUSTAV

###### KORIŠTENJE VODA

- VODOTORANJ
- VODOSPREMA
- MAGISTRALNI VODOOPSKRBNI CJEVOVODI
- OSTALI VODOOPSKRBNI CJEVOVODI
- VIŠENAMJENSKI HIDROTEHNIČKI SUSTAV - (AH - AKUMULACIJA ZA HIDROELEKTRANU)
- RIBNJAK ŠAG
- VODNE POVRŠINE

###### ODVODNJA OTPADNIH VODA

- UREĐAJ ZA PROČIŠĆAVANJE
- ISPUST
- CRPNA STANICA
- GLAVNI DOVODNI KANAL (KOLEKTOR)
- OSTALI DOVODNI KANALI

###### ODVODNJA OTPADNIH VODA - ALTERNATIVNO

- UREĐAJ ZA PROČIŠĆAVANJE S BIOLOŠKOM OBRADOM
- GLAVNI DOVODNI KANAL (KOLEKTOR)

###### REGULACIJSKI I ZAŠTITNI SUSTAV


- NASIP (OBALOUTVRDE)

###### MELIORACIJSKA ODVODNJA

- OSNOVNA KANALSKA MREŽA
- DETALJNA KANALSKA MREŽA

##### OBRADA, SKLADIŠTENJE I ODLAGANJE OTPADA

- PRETOVARNA STANICA
- MJESTO PRIKLUPLJANJA I OPORABE GRAĐEVINSKOG OTPADA
- OI - INTERNI OTPAD

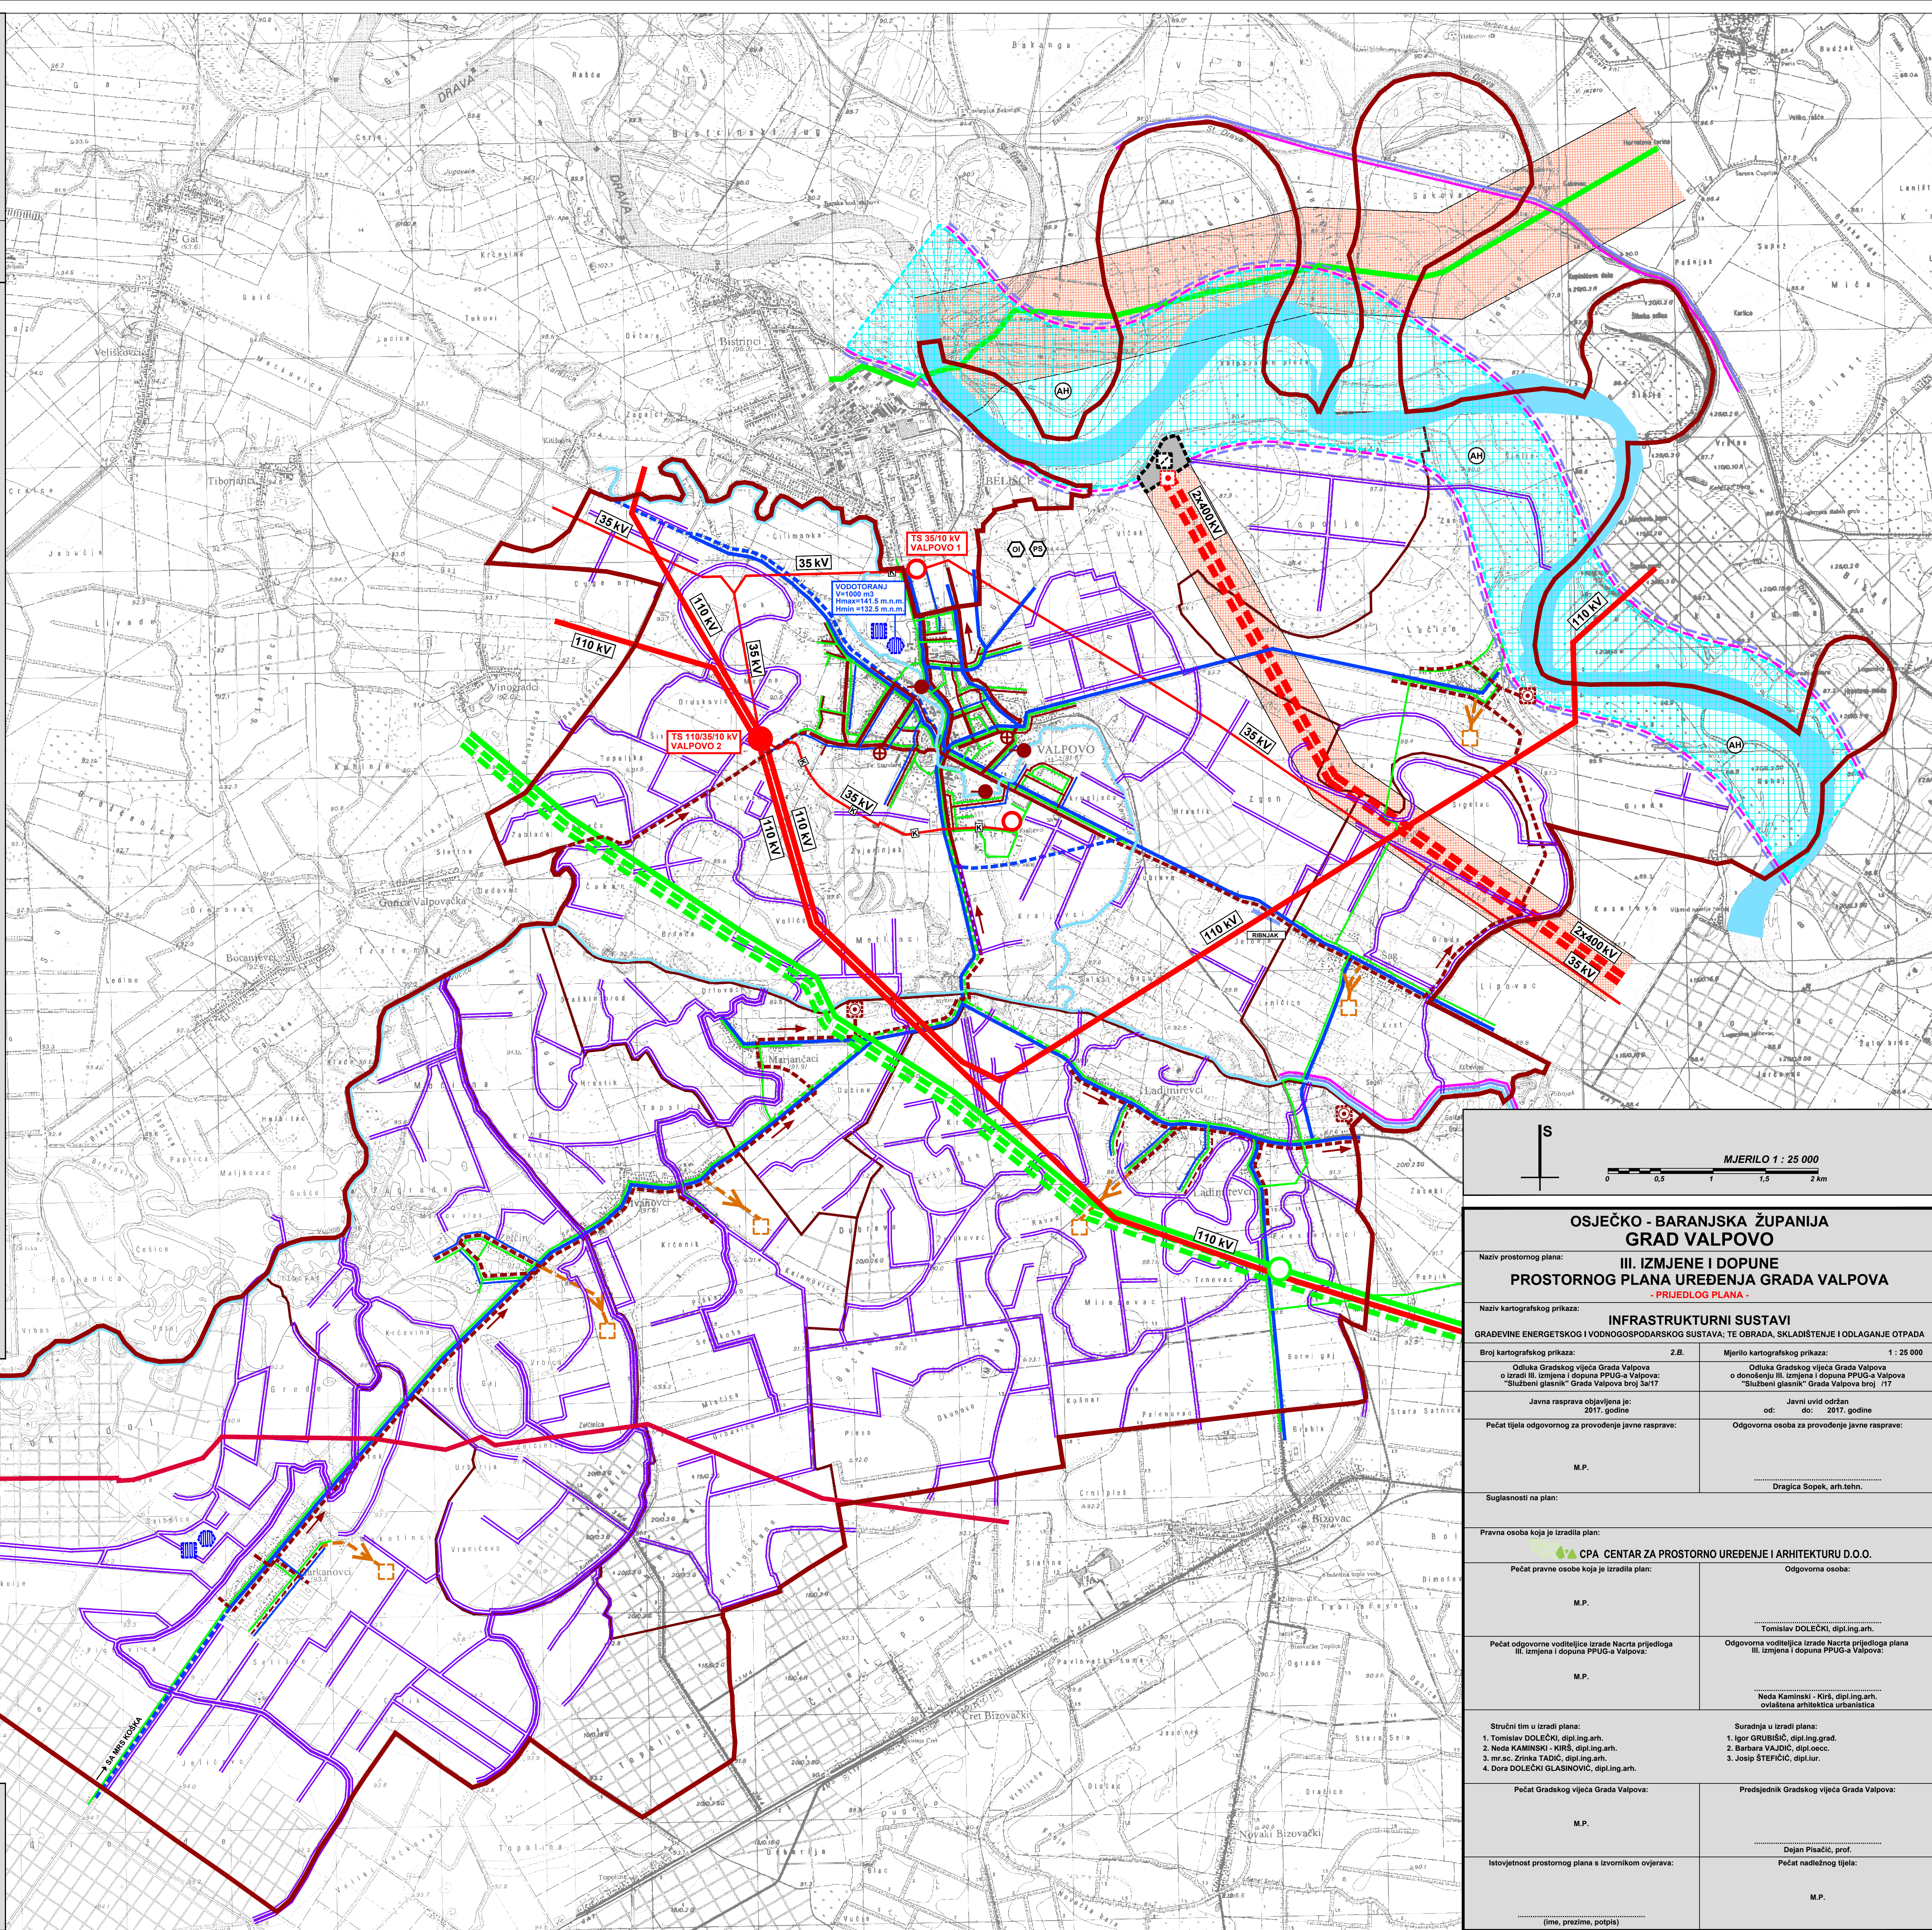

OSJEČKO - BARANJSKA ŽUPANIJA  
GRAD VALPOVO  
**III. IZMJENE I DOPUNE  
PROSTORNOG PLANA UREĐENJA GRADA VALPOVA**  
- PRIJEDLOG PLANA -

Naziv prostornog plana: <b>III. IZMJENE I DOPUNE PROSTORNOG PLANA UREĐENJA GRADA VALPOVA</b> - PRIJEDLOG PLANA -	
Naziv kartografskog prikaza: <b>INFRASTRUKTURNI SUSTAVI</b>	
GRAĐEVINE ENERGETSKOG I VODNOSPODARSKOG SUSTAVA; TE OBRADA, SKLADIŠTENJE I ODLAGANJE OTPADA	
Broj kartografskog prikaza: 2.B.	Mjerilo kartografskog prikaza: 1 : 25 000
Odluka Gradskog vijeća Grada Valpova o izradi III. izmjena i dopuna PPUG-a Valpova: "Službeni glasnik" Grada Valpova broj 34/17	Odluka Gradskog vijeća Grada Valpova o donošenju III. izmjena i dopuna PPUG-a Valpova: "Službeni glasnik" Grada Valpova broj 1/17
Javna rasprava objavljena je: 2017. godine	Javni uvid održan do: 2017. godine
Pečat tijela odgovornog za provođenje javne rasprave:	Odgovorna osoba za provođenje javne rasprave:
M.P.	Dragica Sopek, arh.tehn.
Suglasnost na plan:	
Pravna osoba koja je izradila plan:	Odgovorna osoba:
CPA CENTAR ZA PROSTORNO UREĐENJE I ARHITEKTURU D.O.O.	
Pečat pravne osobe koja je izradila plan:	
M.P.	Tomislav DOLEČKI, dipl.ing.arh.
Pečat odgovorne voditelja izrade Nacrta prijedloga III. izmjena i dopuna PPUG-a Valpova:	Odgovorna voditeljica izrade Nacrta prijedloga III. izmjena i dopuna PPUG-a Valpova:
M.P.	Neda Kaminski - Kirš, dipl.ing.arh. ovlaštena arhitekta urbanistica
Stručni tim u izradi plana:	Suradnja u izradi plana:
1. Tomislav DOLEČKI, dipl.ing.arh. 2. Neda KAMINSKI - KIRŠ, dipl.ing.arh. 3. mr.sc. Zrinka TADIĆ, dipl.ing.arh. 4. Dora DOLEČKI GLASINOVIĆ, dipl.ing.arh.	1. Igor GRUBIŠIĆ, dipl.ing.grad. 2. Barbara VAJDIĆ, dipl.ing.occ. 3. Josip ŠTEFIČIĆ, dipl.lur.
Pečat Gradskog vijeća Grada Valpova:	Predsjednik Gradskog vijeća Grada Valpova:
M.P.	Dejan Pisičić, prof.
Istovjetnost prostornog plana s izvornikom potvrđava:	Pečat nadležnog tijela:
	M.P.
(ime, prezime, potpis)	