



III. IZMJENE I DOPUNE
PROSTORNOG PLANA UREĐENJA
GRADA VALPOVA



3.B. UVJETI ZA KORIŠTENJE, UREĐENJE I ZAŠTITU PROSTORA
- PODRUČJA POSEBNIH OGRANIČENJA U KORIŠTENJU

TUMAČ ZNAKOVA

postojeće	planirano

PODRUČJA POSEBNIH OGRANIČENJA U KORIŠTENJU

	TLO		PODRUČJE NAJVEĆEG INTENZITETA POTRESA (VI I VII STUPANJ MCS LJESTVICE)
			POVRŠINE ZA ISKORIŠTAVANJE MINERALNIH SIROVINA E14 - EKSPLOATACIJSKO POLJE UGLJKOVODIKA - OBOD
			E14 - EKSPLOATACIJSKO POLJE UGLJKOVODIKA - ŠTEVKOVICA
			E14 - EKSPLOATACIJSKO POLJE UGLJKOVODIKA - BIZOVAC
	VODE		VODONOSNO PODRUČJE
			VODOZAŠTITNO PODRUČJE - IIIa ZONA ZAŠTITE
			VODOZAŠTITNO PODRUČJE - IIIb ZONA ZAŠTITE
			VODOTOK (II. KATEGORIJA)
			POPLAVNO PODRUČJE (DO IZGRADNJE VS OSUJEK)
			PROKOP "VALPOVAČKE PLAŽE"
			INUNDACIJSKI POJAS
			VANJSKA GRANICA NEUREĐENOG INUNDACIJSKOG PODRUČJA DRAVE
			REGULACIJA VODOTOKA, ZAŠTITNI NASIPI, GRANICA NEUREĐENOG INUNDACIJSKOG POJASA - KARASIČA, VOČICA
			AKUMULACIJA
			GRANICA III. ZONE SANITARNE ZAŠTITE IZVORIŠTA PITKE VODE

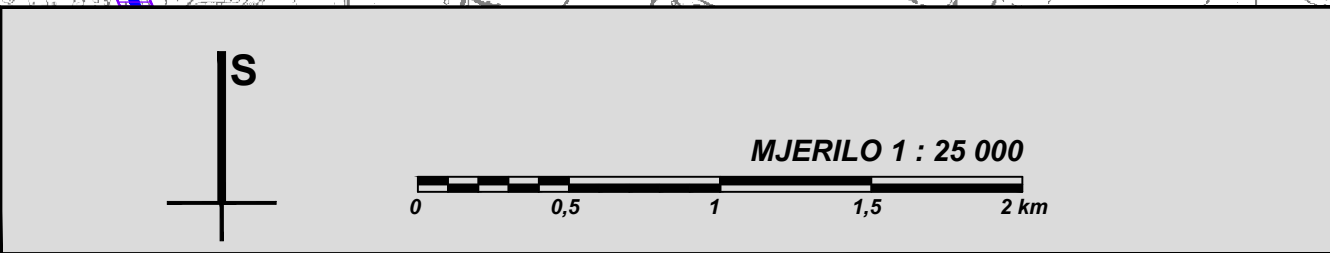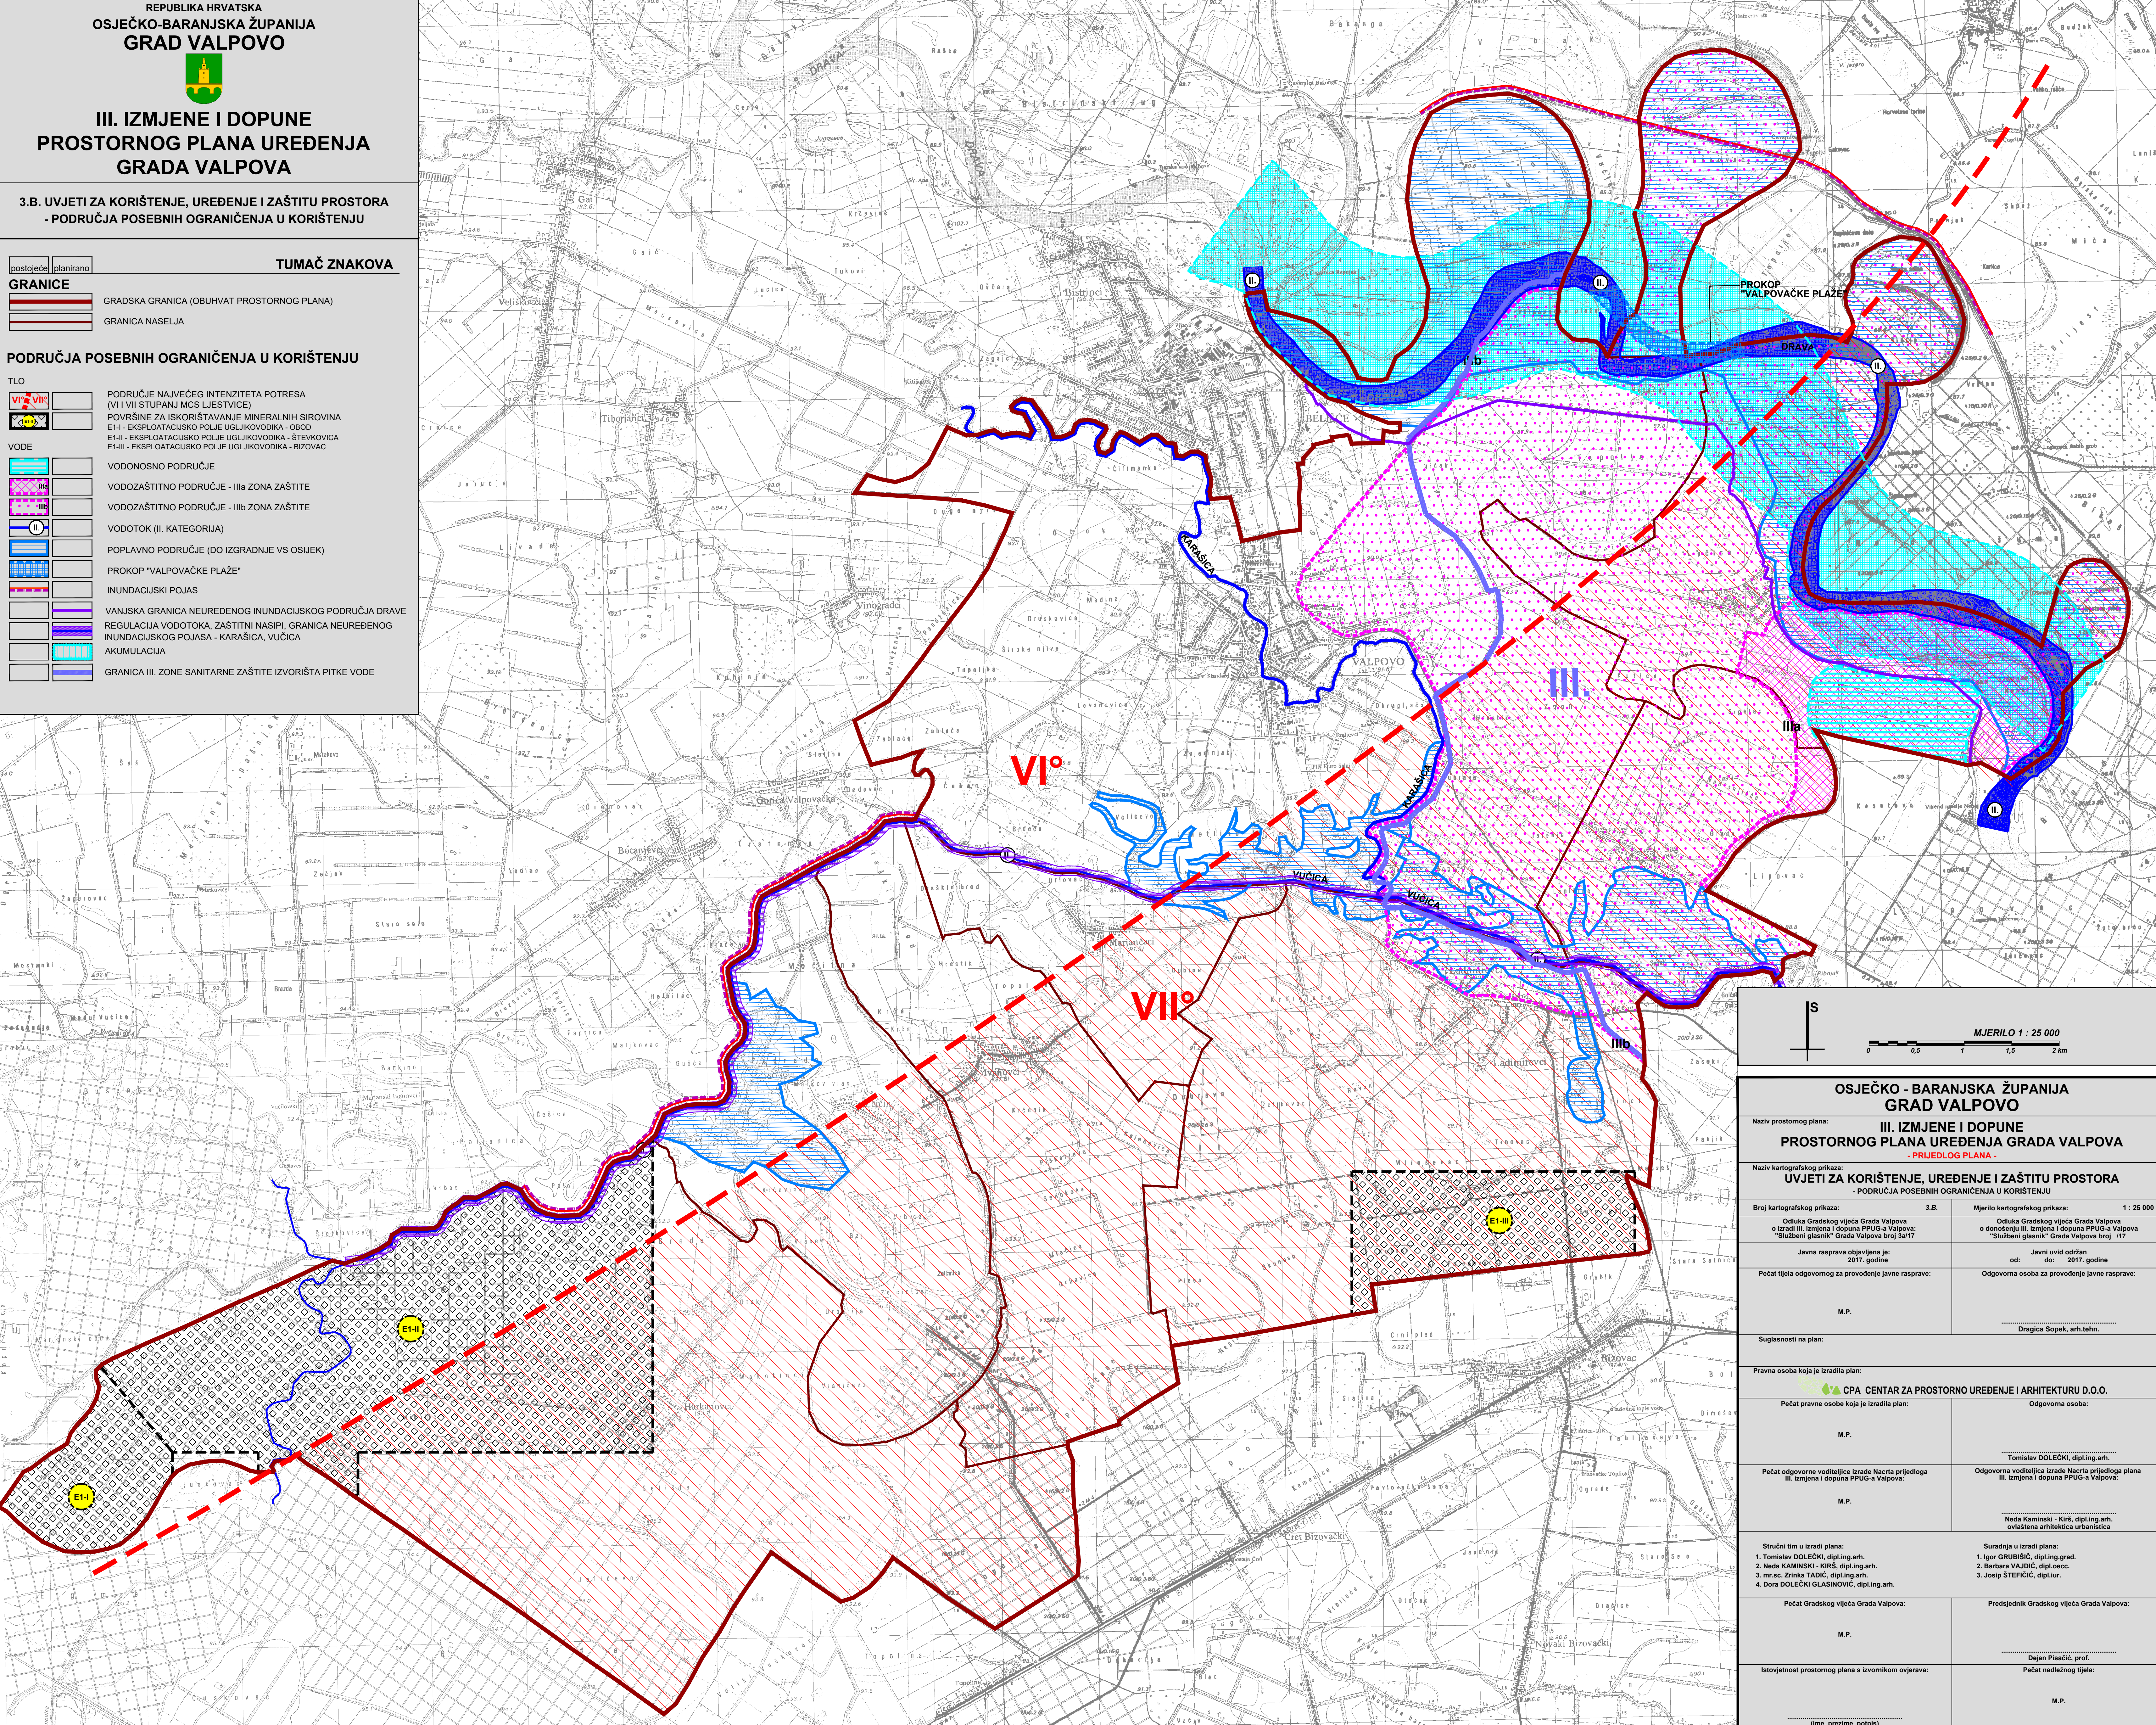

OSJEČKO - BARANJSKA ŽUPANIJA GRAD VALPOVO	
Naziv prostornog plana: III. IZMJENE I DOPUNE PROSTORNOG PLANA UREĐENJA GRADA VALPOVA - PRIJEDLOG PLANA -	
Naziv kartografskog prikaza: UVJETI ZA KORIŠTENJE, UREĐENJE I ZAŠTITU PROSTORA - PODRUČJA POSEBNIH OGRANIČENJA U KORIŠTENJU	
Broj kartografskog prikaza: 3.B.	Mjerilo kartografskog prikaza: 1 : 25 000
Odluka Gradskog vijeća Grada Valpova o izradi III. izmjene i dopuna PPUG-a Valpova "Službeni glasnik" Grada Valpova broj 34/17	Odluka Gradskog vijeća Grada Valpova o donošenju III. izmjene i dopuna PPUG-a Valpova "Službeni glasnik" Grada Valpova broj 1/17
Javna rasprava objavljena je: 2017. godine	od: Javni uvid održan do: 2017. godine
Pečat tijela odgovornog za provođenje javne rasprave:	Odgovorna osoba za provođenje javne rasprave:
M.P.	Dragica Sopek, arh.tehn.
Suglasnosti na plan:	
Pravna osoba koja je izradila plan:	
CPA CENTAR ZA PROSTORNO UREĐENJE I ARHITEKTURU D.O.O.	
Pečat pravne osobe koja je izradila plan:	Odgovorna osoba:
M.P.	Tomislav DOLEČKI, dipl.ing.arh.
Pečat odgovorne voditeljece izrade Nacrta prijedloga III. izmjene i dopuna PPUG-a Valpova:	Odgovorna voditeljica izrade Nacrta prijedloga III. izmjene i dopuna PPUG-a Valpova:
M.P.	Neda Kaminski - Kirš, dipl.ing.arh. ovlaštena arhitekta urbanistica
Stručni tim u izradi plana:	
1. Tomislav DOLEČKI, dipl.ing.arh.	1. Igor GRUBIŠIĆ, dipl.ing.grad.
2. Neda KAMINSKI - KIRŠ, dipl.ing.arh.	2. Barbara VAJČIĆ, dipl.ing.occ.
3. mr.sc. Zrinka TADIĆ, dipl.ing.arh.	3. Josip ŠTEFIČIĆ, dipl.iur.
4. Dora DOLEČKI GLASINOVIĆ, dipl.ing.arh.	
Pečat Gradskog vijeća Grada Valpova:	Predsjednik Gradskog vijeća Grada Valpova:
M.P.	Dejan PISAČIĆ, prof.
Istovjetnost prostornog plana s izvornikom ovjera:	Pečat nadležnog tijela:
	M.P.
(ime, prezime, potpis)	