


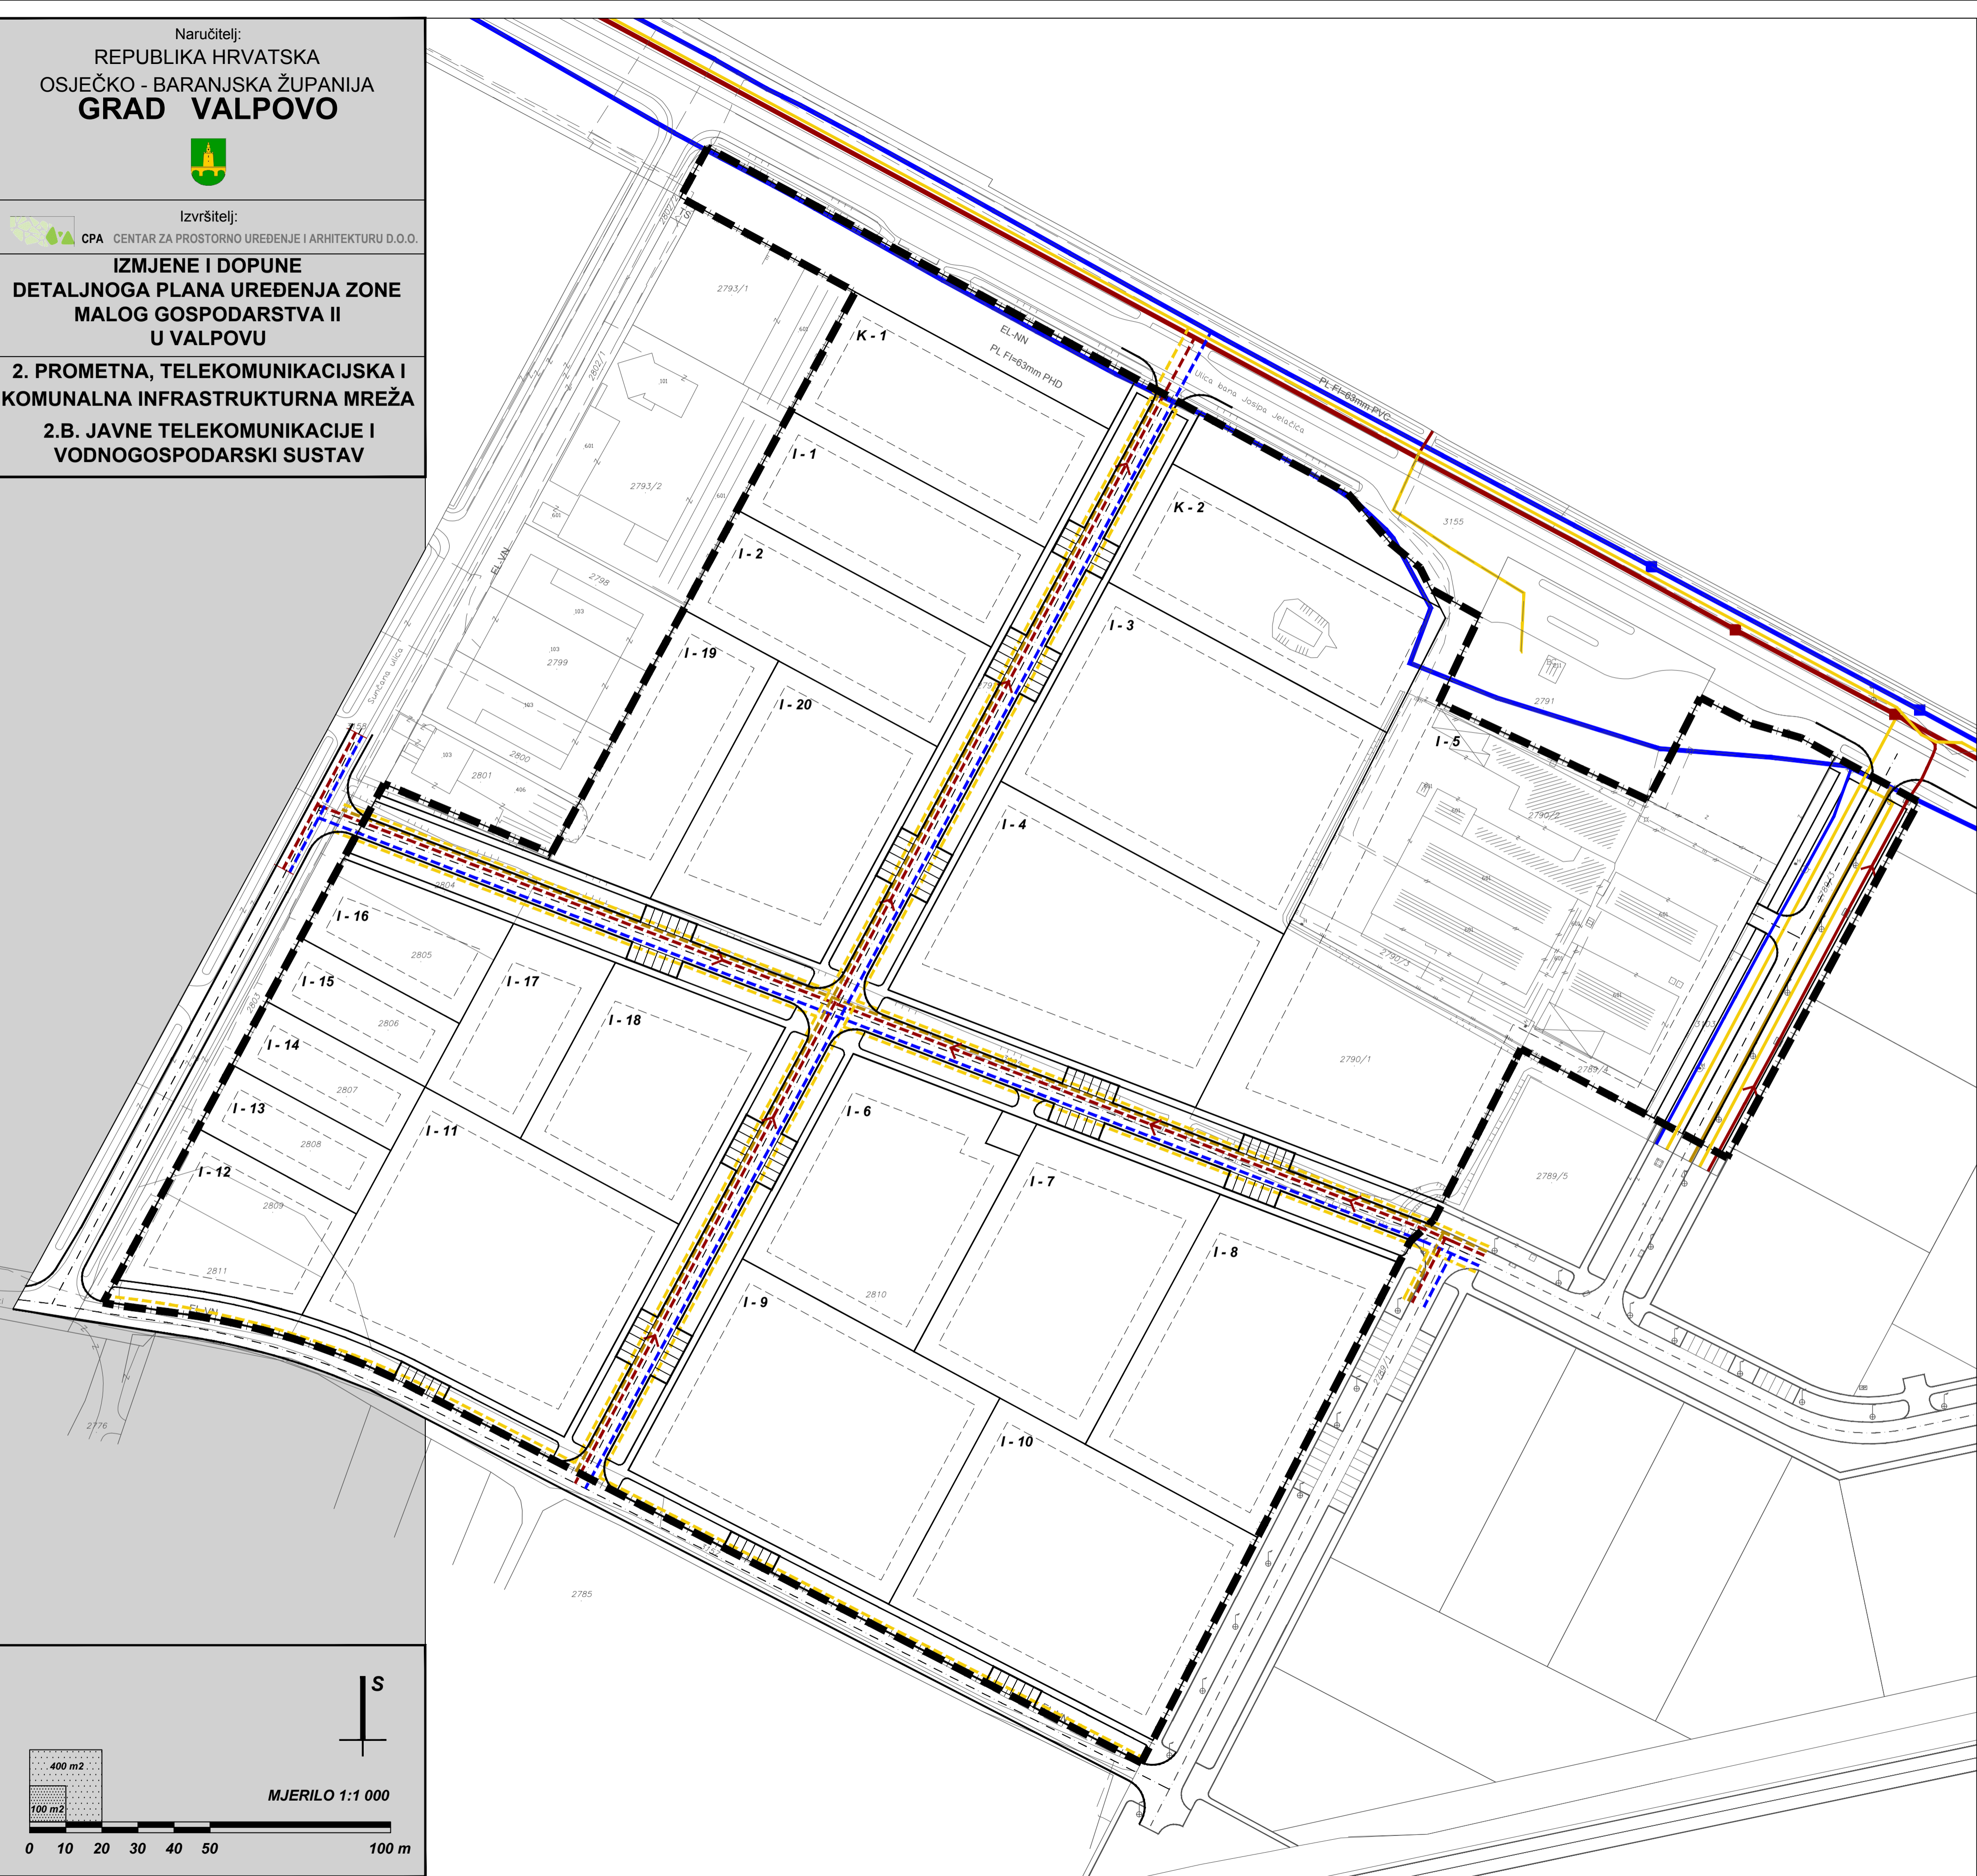

**IZMJENE I DOPUNE
 DETALJNOGA PLANA UREĐENJA ZONE
 MALOG GOSPODARSTVA II
 U VALPOVU**

**2. PROMETNA, TELEKOMUNIKACIJSKA I
 KOMUNALNA INFRASTRUKTURNA MREŽA
 2.B. JAVNE TELEKOMUNIKACIJE I
 VODNOGOSPODARSKI SUSTAV**



postojeće planirano TUMAČ ZNAKOVA

GRANICE

GRANICA OBUHVATA

JAVNE TELEKOMUNIKACIJE

TELEKOMUNIKACIJE - podzemni vod

VODOOPSKRBA

MAGISTRALNI VODOOPSKRBNI CJEVOVOD

OSTALI VODOOPSKRBNI CJEVOVOD

ODVODNJA OTPADNIH VODA

GLAVNI ODVODNI KOLEKTOR

OSTALI ODVODNI KOLEKTORI

SMJER ODVODNJE

KANAL OBORINSKE VODE

**OSJEČKO - BARANJSKA ŽUPANIJA
 GRAD VALPOVO**

Naziv prostornog plana:
**IZMJENE I DOPUNE DETALJNOG PLANA UREĐENJA
 ZONE MALOG GOSPODARSTVA II U VALPOVU**

Naziv kartografskog prikaza:
**PROMETNA, TELEKOMUNIKACIJSKA I KOMUNALNA INFRASTRUKTURNA MREŽA
 JAVNE TELEKOMUNIKACIJE I VODNOGOSPODARSKI SUSTAV**

Broj kartografskog prikaza:	2.B.	Mjerilo kartografskog prikaza:	1 : 1 000
Odluka Gradskog vijeća Grada Valpova o izradi izmjena i dopuna DPU Zone male privrede na zemljištu u vlasništvu "Arcus": Službeni glasnik Grada Valpova broj 04/11		Odluka Gradskog vijeća Grada Valpova o donošenju izmjena i dopuna DPU Zone malog gospodarstva II.: Službeni glasnik Grada Valpova broj 07/11	
Javna rasprava objavljena je: "Glas Slavonije" od 30. svibnja 2011. godine		Javni uvid održan: od: 08. lipnja 2011. godine do: 24. lipnja 2011. godine	
Pečat tijela odgovornog za provođenje javne rasprave:	M.P.	Odgovorna osoba za provođenje javne rasprave:	Dragica SOPEK, arh.teh.

Pravna osoba koja je izradila plan: CPA CENTAR ZA PROSTORNO UREĐENJE I ARHITEKTURU D.O.O.			
Pečat pravne osobe koja je izradila plan:	M.P.	Odgovorna osoba:	Tomislav DOLEČKI, dipl.ing.arh.
Pečat odgovornog voditelja izrade plana:	M.P.	Odgovorni voditelj izrade Nacrta prijedloga plana izmjena i dopuna DPU Zone malog gospodarstva II.:	Neda KAMINSKI - KIRŠ, dipl.ing.arh., ovlaštena arhitektica

Koodinatori plana: - za Grad Valpovo : - za CPA d.o.o. :		- Dragica SOPEK, arh.teh. - Neda KAMINSKI - KIRŠ, dipl.ing.arh.	
Stručni tim u izradi plana: 1. Neda KAMINSKI - KIRŠ, dipl.ing.arh. 2. Tomislav DOLEČKI, dipl.ing.arh. 3. Zrinka TADIĆ, dipl.ing.arh.		4. Petra IGRC, dipl.ing.arh. 5. Maša MUJAKIĆ OJVAN, dipl.ing.arh. 6. Dora DOLEČKI, dipl.ing.arh. 7. Anika TOMIĆ, dipl.ing.grad.	

Pečat Gradskog vijeća Grada Valpova :	M.P.	Predsjednik Gradskog vijeća Grada Valpova :	Jozo PIŠKORJANAC
---------------------------------------	------	---	------------------

Istovjetnost prostornog plana s izvornikom ovjerava:
 (ime, prezime, potpis)

Pečat nadležnog tijela:
 M.P.

