


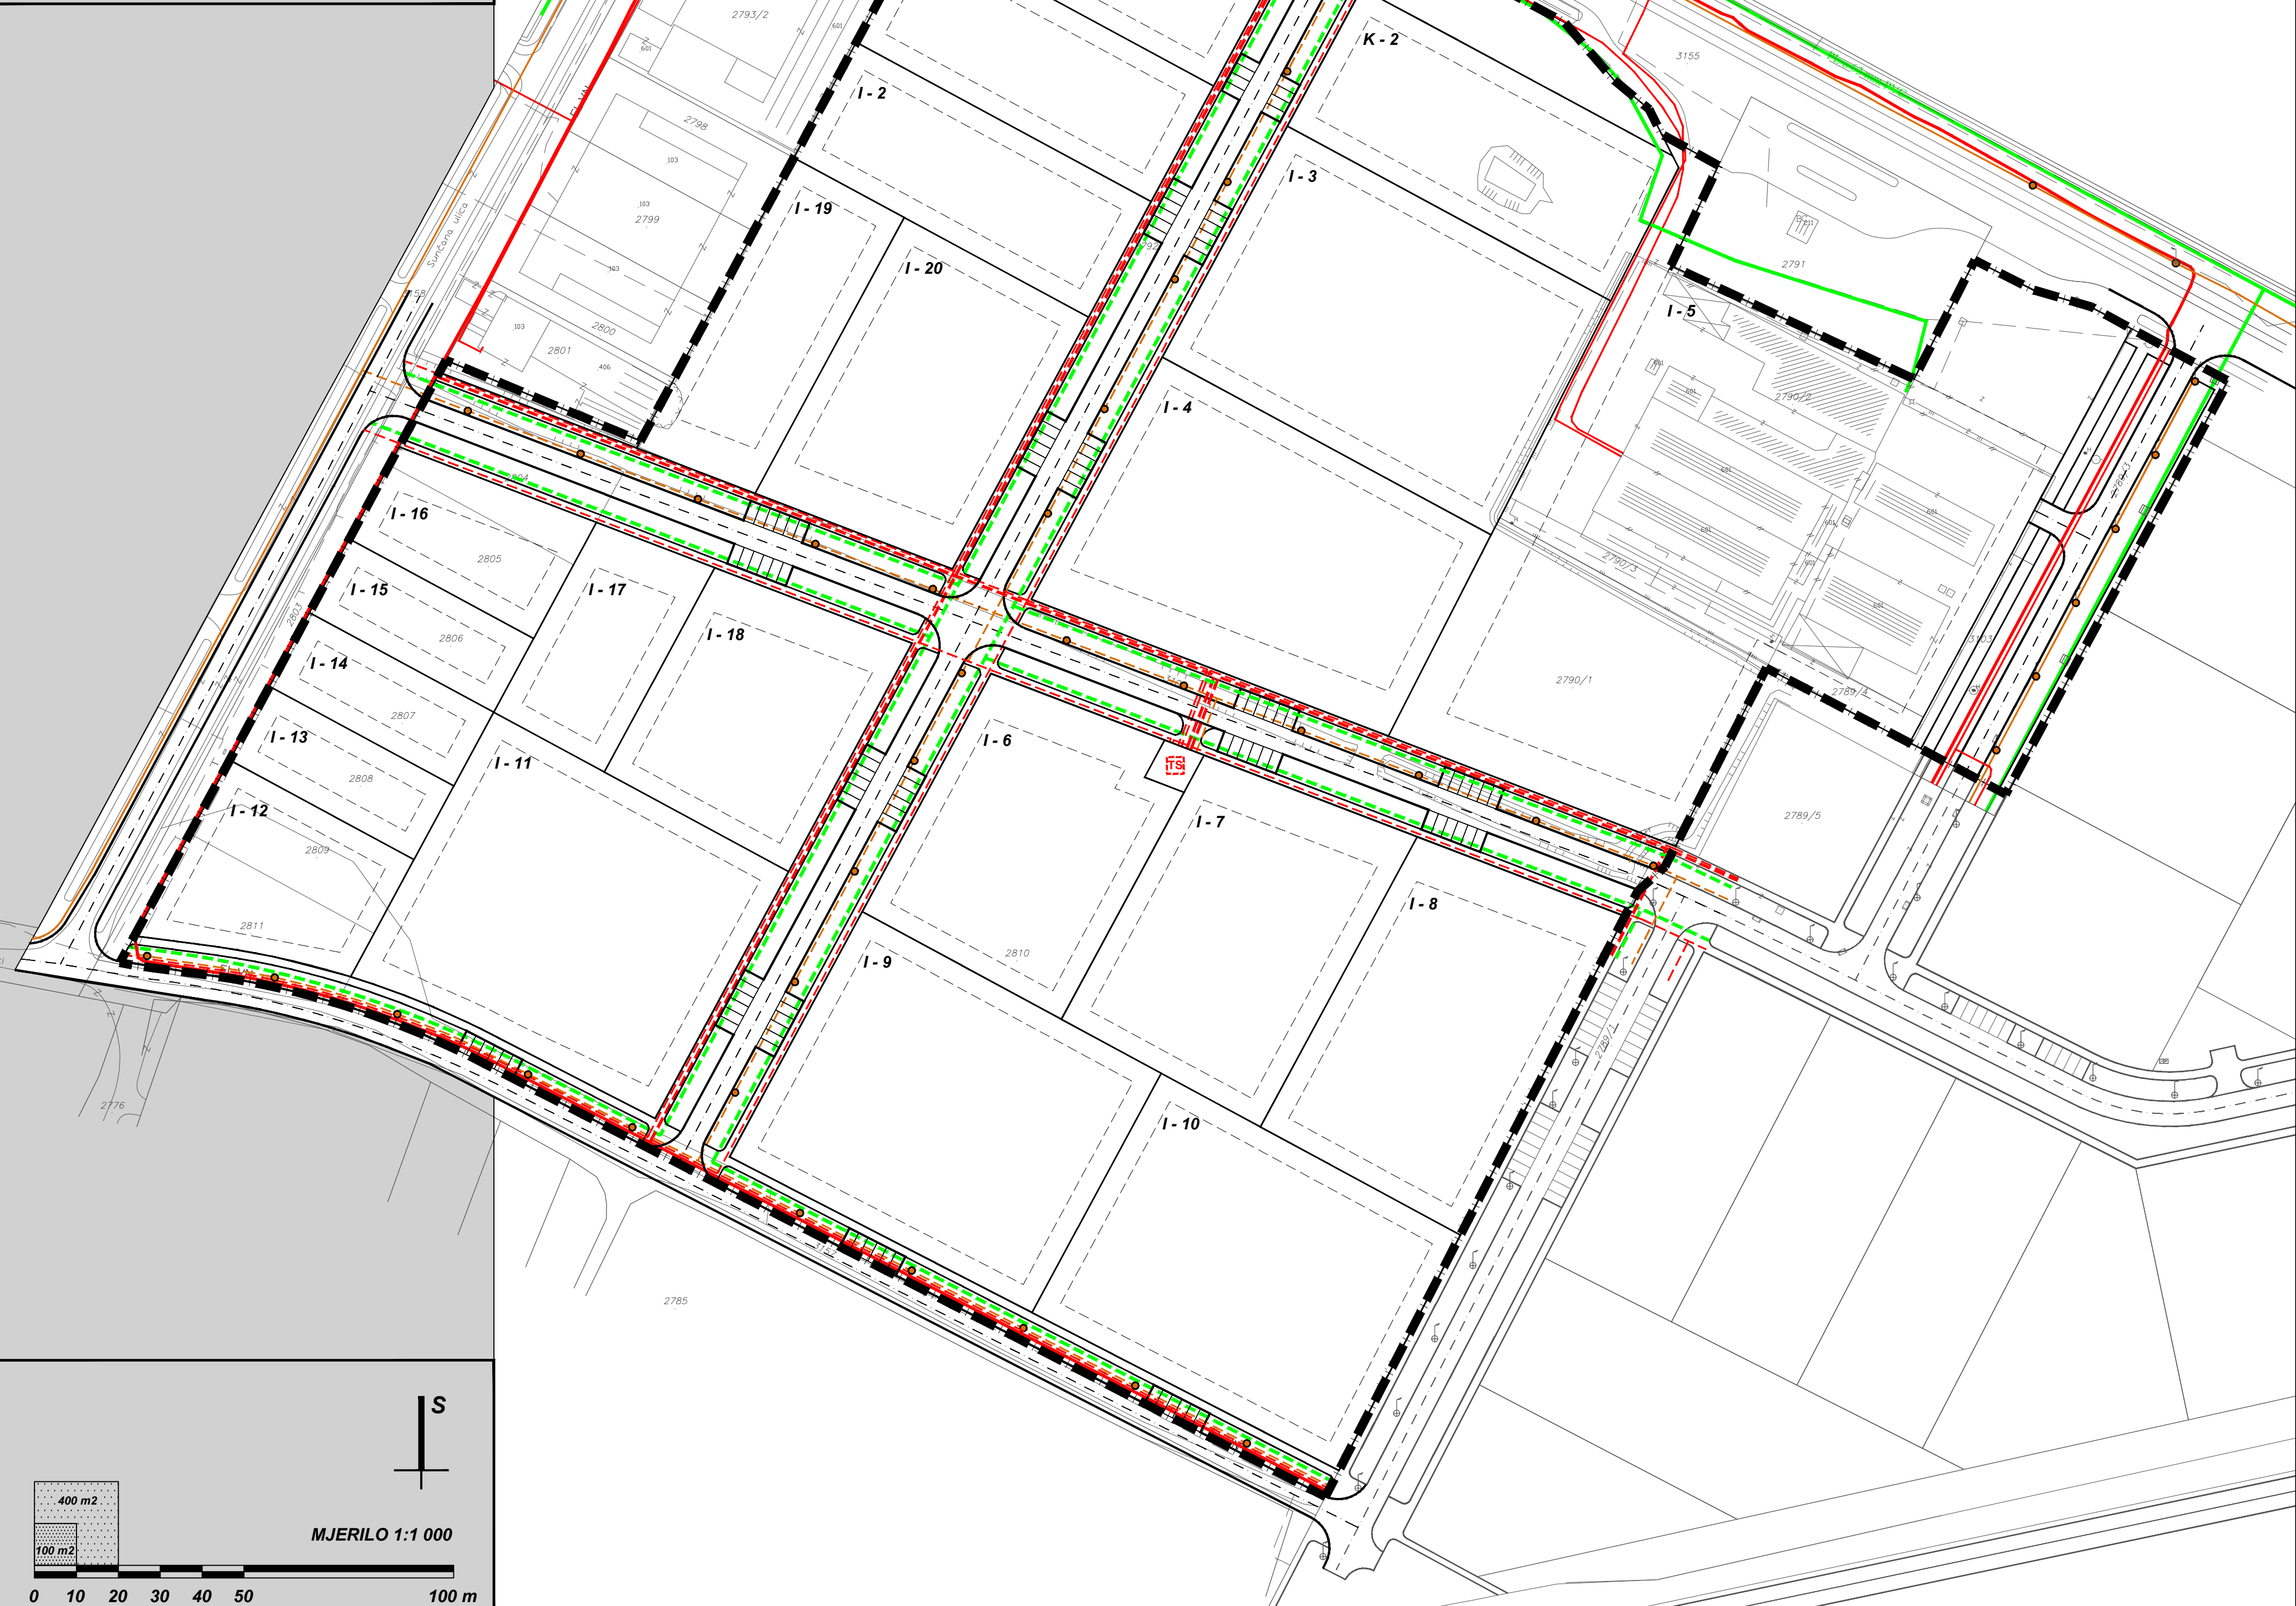

**IZMJENE I DOPUNE  
 DETALJNOGA PLANA UREĐENJA ZONE  
 MALOG GOSPODARSTVA II  
 U VALPOVU**

**2. PROMETNA, TELEKOMUNIKACIJSKA I  
 KOMUNALNA INFRASTRUKTURNA MREŽA  
 2.C. ENERGETSKI SUSTAV**



**GRANICE**

GRANICA OBUHVATA

**ELEKTROENERGETIKA**

ELEKTROENERGETSKA MREŽA  
 10(20) kV kabel  
 ELEKTROENERGETSKA MREŽA  
 0,4 kV kabel  
 TS 10(20)/0,4 kV  
 VOD JAVNE RASVJETE

**PLINOOPSKRBA**

LOKALNI PLINOVOD

**OSJEČKO - BARANJSKA ŽUPANIJA  
 GRAD VALPOVO**

Naziv prostornog plana:  
**IZMJENE I DOPUNE DETALJNOG PLANA UREĐENJA  
 ZONE MALOG GOSPODARSTVA II U VALPOVU**  
 Naziv kartografskog prikaza:  
**PROMETNA, TELEKOMUNIKACIJSKA I KOMUNALNA INFRASTRUKTURNA MREŽA  
 ENERGETSKI SUSTAV**

Broj kartografskog prikaza:	2.C.	Mjerilo kartografskog prikaza:	1 : 1 000
Odluka Gradskog vijeća Grada Valpova o izradi Izmjena i dopuna DPU Zone male privrede na zemljištu u vlasništvu "Arcus": Službeni glasnik Grada Valpova broj 04/11		Odluka Gradskog vijeća Grada Valpova o donošenju Izmjena i dopuna DPU Zone malog gospodarstva II.: Službeni glasnik Grada Valpova broj 07/11	
Javna rasprava objavljena je: "Glas Slavonije" od 30. svibnja 2011. godine		Javni uvid održan: od 08. lipnja 2011. godine do: 24. lipnja 2011. godine	
Pečat tijela odgovornog za provođenje javne rasprave:	M.P.	Odgovorna osoba za provođenje javne rasprave:	Dragica SOPEK, arh.teh.

Pravna osoba koja je izradila plan: CPA CENTAR ZA PROSTORNO UREĐENJE I ARHITEKTURU D.O.O.	
Pečat pravne osobe koja je izradila plan:	Odgovorna osoba:
M.P.	Tomislav DOLEČKI, dipl.ing.arh.
Pečat odgovornog voditelja izrade plana:	Odgovorni voditelj izrade Nacrta prijedloga plana Izmjena i dopuna DPU Zone malog gospodarstva II.:
M.P.	Neda KAMINSKI - KIRŠ, dipl.ing.arh., ovlaštena arhitektica

Koodinatori plana: - za Grad Valpovo : - za CPA d.o.o. :		- Dragica SOPEK, arh.teh. - Neda KAMINSKI - KIRŠ, dipl.ing.arh.	
Stručni tim u izradi plana: 1. Neda KAMINSKI - KIRŠ, dipl.ing.arh. 2. Tomislav DOLEČKI, dipl.ing.arh. 3. Zrinka TADIĆ, dipl.ing.arh.		4. Petra IGRC, dipl.ing.arh. 5. Maša MUJAKIĆ OJVAN, dipl.ing.arh. 6. Dora DOLEČKI, dipl.ing.arh. 7. Anika TOMIĆ, dipl.ing.grad.	

Pečat Gradskog vijeća Grada Valpova :	Predsjednik Gradskog vijeća Grada Valpova :
M.P.	Jozo PIŠKORJANAC
Istovjetnost prostornog plana s izvornikom ovjerava:	Pečat nadležnog tijela:
(ime, prezime, potpis)	M.P.