


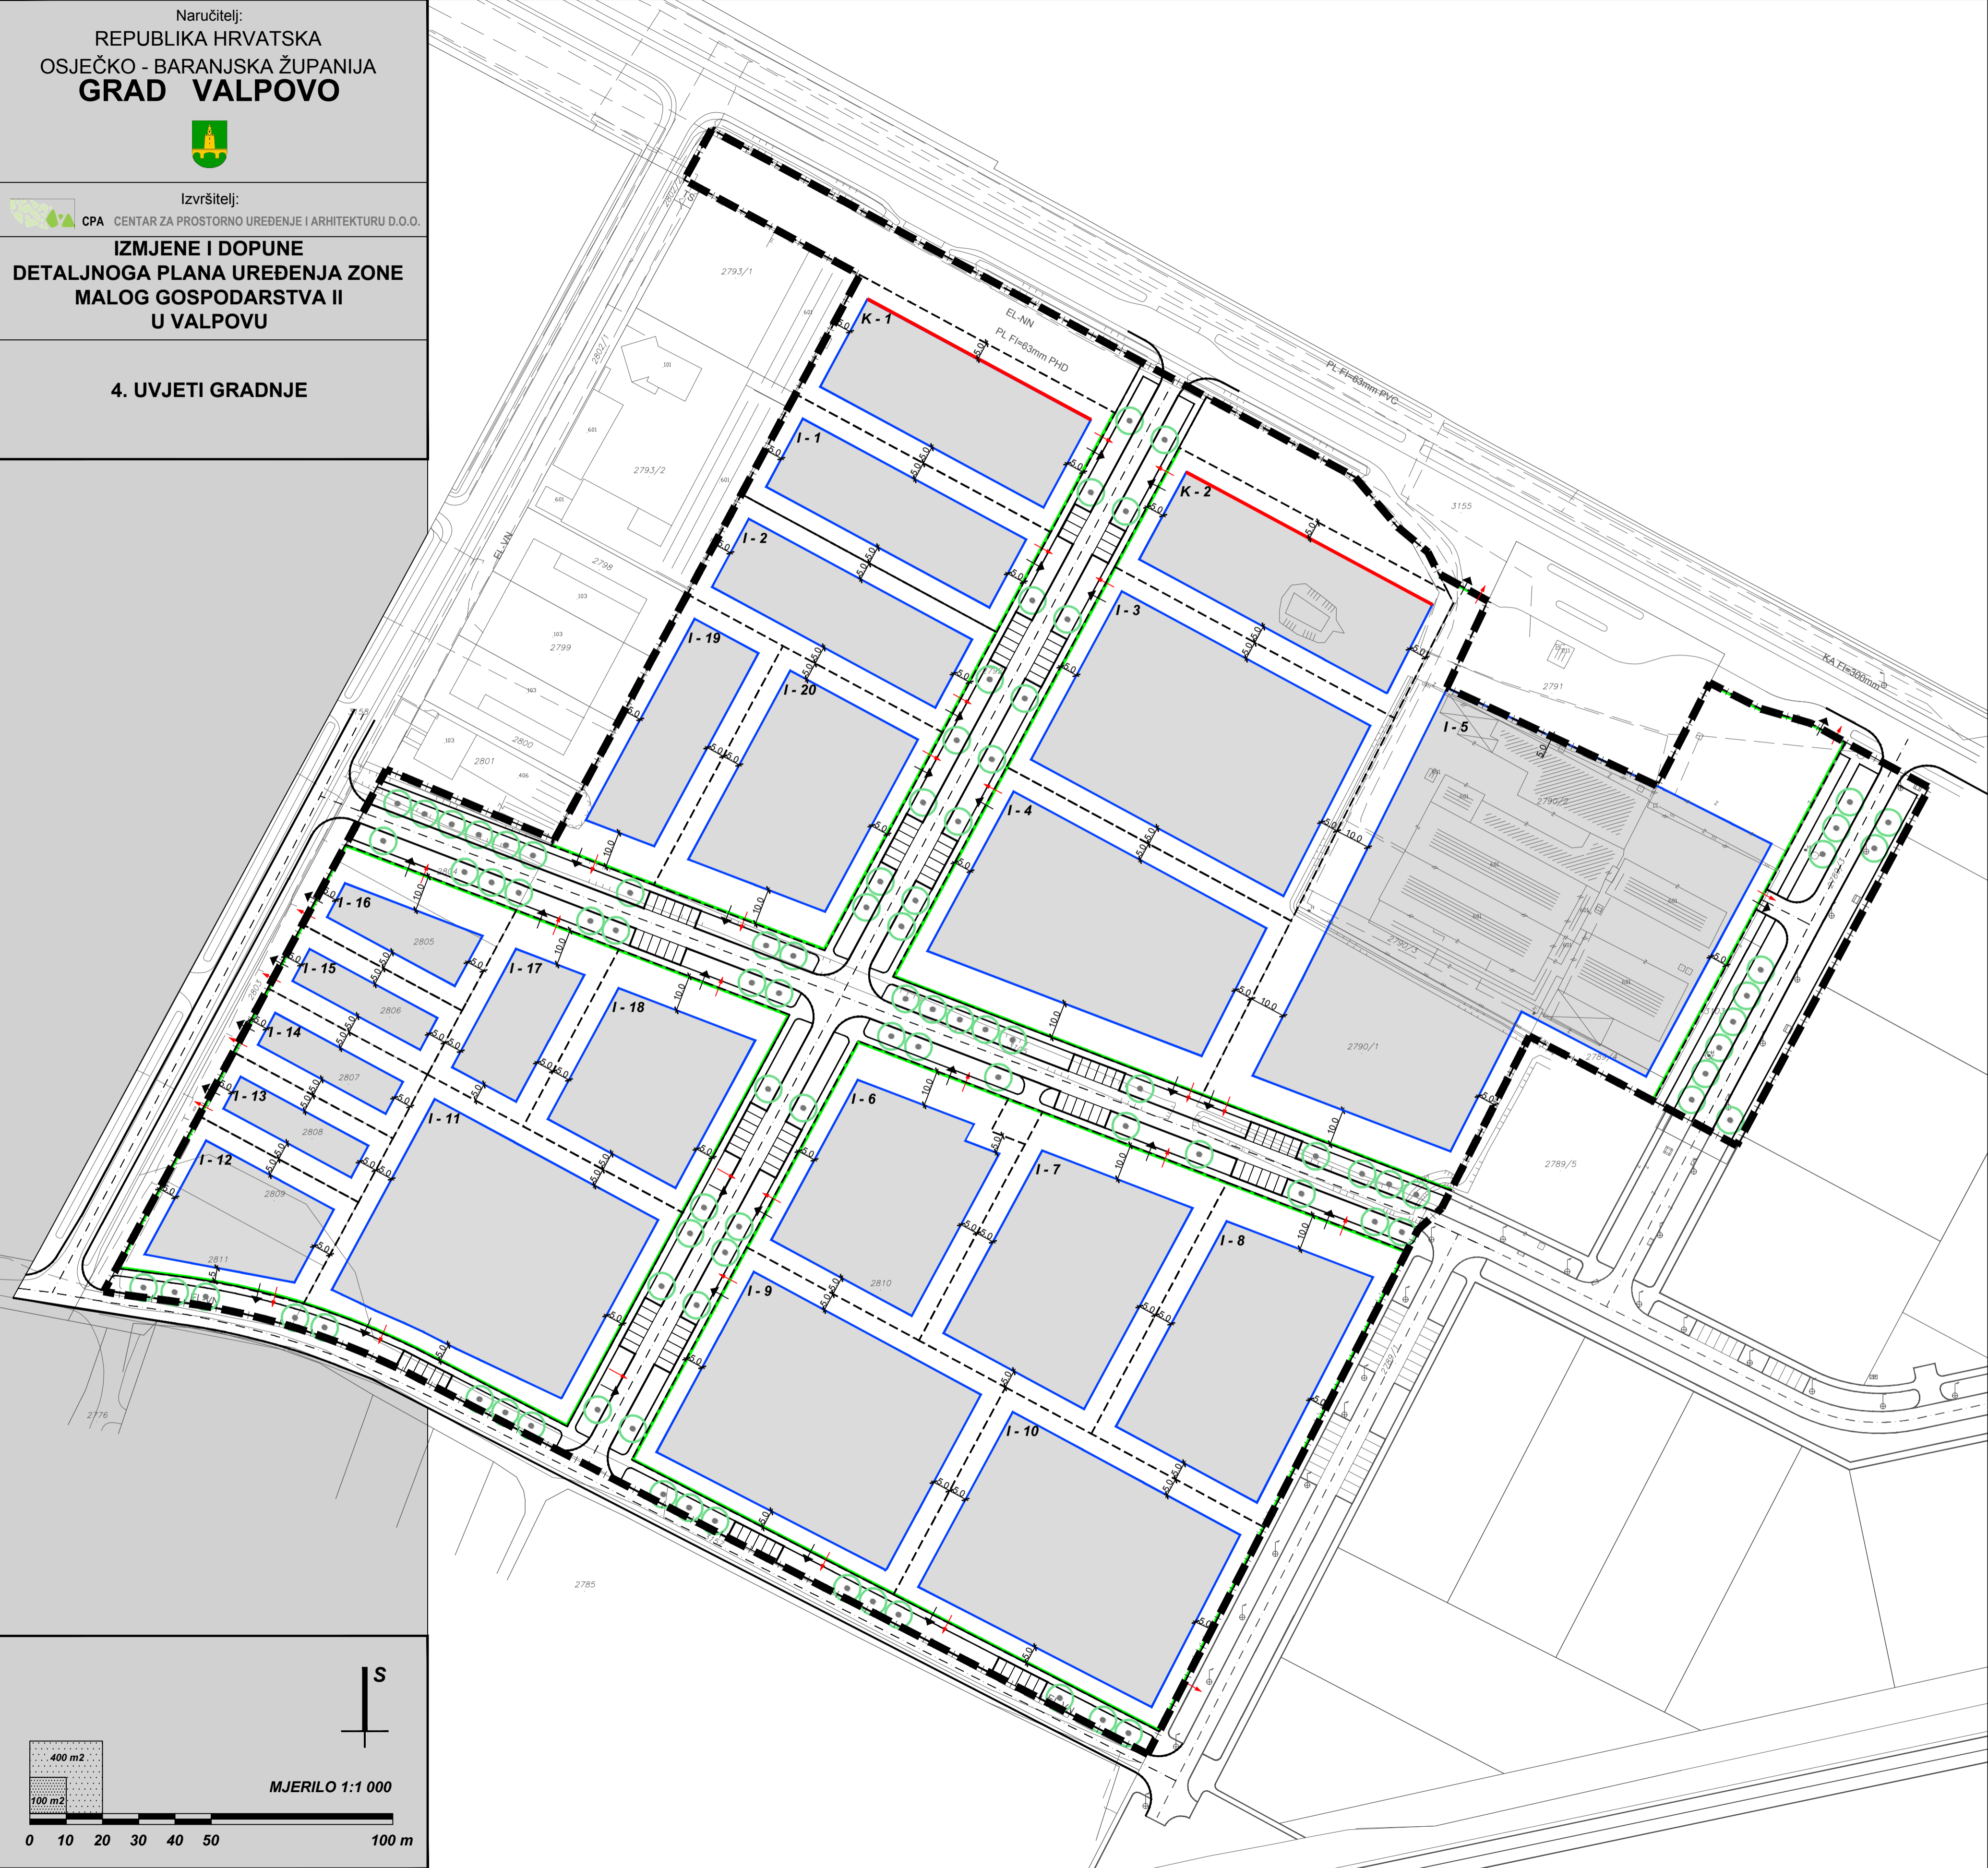

4. UVJETI GRADNJE



TUMAČ ZNAKOVA

GRANICE

GRANICA OBUHVATA

UVJETI GRADNJE

POSTOJEĆA GRANICA ČESTICE

PLANIRANA GRANICA GRAĐEVNE ČESTICE

PLANIRANI REGULACIJSKI PRAVAC

PLANIRANI OBEZNI GRAĐEVNI PRAVAC

GRANICA GRADIVOG DIJELA ČESTICE

ZELENILO U POTEZU

PRIKLJUČENJE NA JAVNU POVRŠINU

PRIKLJUČENJE NA KOMUNALNU INFRASTRUKTURU

UDALJENOST GRADIVOG DIJELA ČESTICE OD GRANICE
 GRAĐEVNE ČESTICE

OZNAKA PARCELE:

K - 1 poslovna namjena

I - 1 proizvodna namjena

IS 1 komunalno-servisna namjena

**OSJEČKO - BARANJSKA ŽUPANIJA
 GRAD VALPOVO**

**IZMJENE I DOPUNE DETALJNOG PLANA UREĐENJA
 ZONE MALOG GOSPODARSTVA II U VALPOVU**

UVJETI GRADNJE

Broj kartografskog prikaza:	4.	Mjerilo kartografskog prikaza:	1 : 1 000
Odluka Gradskog vijeća Grada Valpova o izradi Izmjena i dopuna DPU Zone male privrede na zemljištu u vlasništvu "Arcus": Službeni glasnik Grada Valpova broj 04/11		Odluka Gradskog vijeća Grada Valpova o donošenju Izmjena i dopuna DPU Zone malog gospodarstva II.: Službeni glasnik Grada Valpova broj 07/11	
Javna rasprava objavljena je: "Glas Slavonije" od 30. svibnja 2011. godine		Javni uvid održan: od: 08. lipnja 2011. godine do: 24. lipnja 2011. godine	
Pečat tijela odgovornog za provođenje javne rasprave:	M.P.	Odgovorna osoba za provođenje javne rasprave: Dragica SOPEK, arh.teh.
Pravna osoba koja je izradila plan:			
CPA CENTAR ZA PROSTORNO UREĐENJE I ARHITEKTURU D.O.O.		Odgovorna osoba:	
Pečat pravne osobe koja je izradila plan:	M.P. Tomislav DOLEČKI, dipl.ing.arh.	
Pečat odgovornog voditelja izrade plana:	M.P.	Odgovorni voditelj izrade Nacrta prijedloga plana Izmjena i dopuna DPU Zone malog gospodarstva II. : Neda KAMINSKI - KIRŠ, dipl.ing.arh., ovlaštena arhitektica	
Koodinatori plana: - za Grad Valpovo : - za CPA d.o.o. :		- Dragica SOPEK, arh.teh. - Neda KAMINSKI - KIRŠ, dipl.ing.arh.	
Stručni tim u izradi plana:			
1. Neda KAMINSKI - KIRŠ, dipl.ing.arh. 2. Tomislav DOLEČKI, dipl.ing.arh. 3. Zrinka TADIĆ, dipl.ing.arh.		4. Petra IGRC, dipl.ing.arh. 5. Maša MUJAKIĆ OJVAN, dipl.ing.arh. 6. Dora DOLEČKI, dipl.ing.arh. 7. Anika TOMIĆ, dipl.ing.grad.	
Pečat Gradskog vijeća Grada Valpova :	M.P.	Predsjednik Gradskog vijeća Grada Valpova : Jozo PIŠKORJANAC
Istovjetnost prostornog plana s izvornikom ovjerava:		Pečat nadležnog tijela:	
..... (ime, prezime, potpis)		M.P.	

